



საკადასტრო გეგმა

საქართველოს რეესტრის ეროვნული სააგენტო

საკადასტრო კოდი:

29.12.33.648

ნაკვეთის დანიშნულება:

სასოფლო-სამეურნეო

განცხადების ნომერი:

882024447292

ფართობი:


466 კვ.მ (WGS 84 / UTM zone 38N)

მომზადების თარიღი:

05/04/2024

ვალდებულების ფართობი:

76 კვ.მ (WGS 84 / UTM zone 38N)

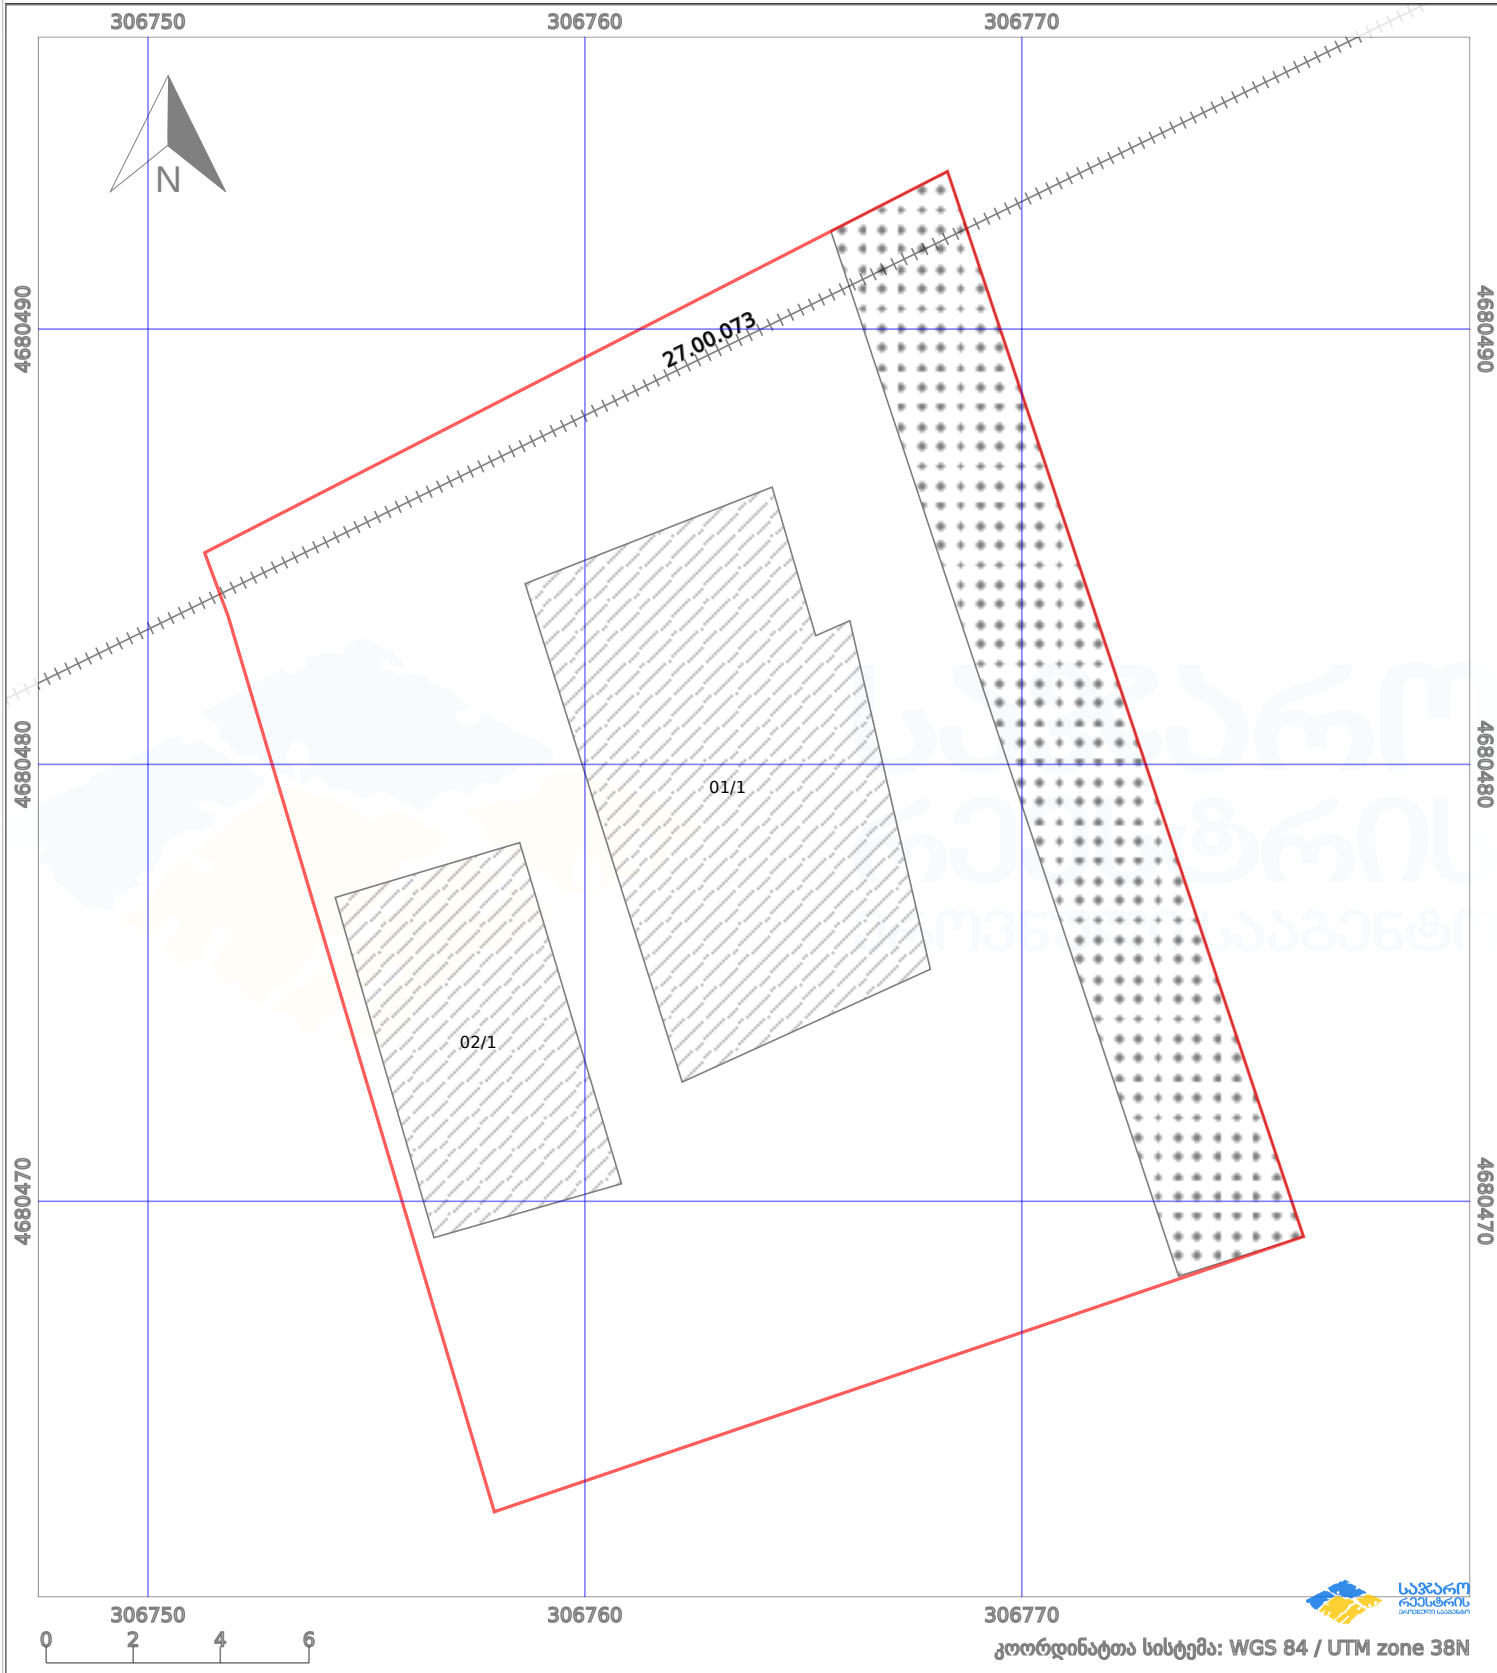

პირობითი აღნიშვნები:

- ნაკვეთის საზღვარი
- მშენებარე ნაკებობა
- 02/4 აშენებული ნაკებობა
- ქარსაფარი ზოლი
- ++++ ხაზობრივი ნაკებობა
- o o ტყის ფონდი
- ვალდებულება