



საკადასტრო გეგმა

საჯარო რეესტრის ეროვნული
სააგენტო

საკადასტრო კოდი:

04.01.10.177

განცხადების ნომერი:

892025110713

მომზადების თარიღი:

23/09/2025

ნაკვეთის დანიშნულება:

არასასოფლო სამეურნეო

ფართობი:


3151 კვ.მ (WGS 84 / UTM zone 38N)

3149 კვ.მ (WGS 84 / UTM zone 37N)

ვალდებულების ფართობი:

497 კვ.მ (WGS 84 / UTM zone 38N)

497 კვ.მ (WGS 84 / UTM zone 37N)

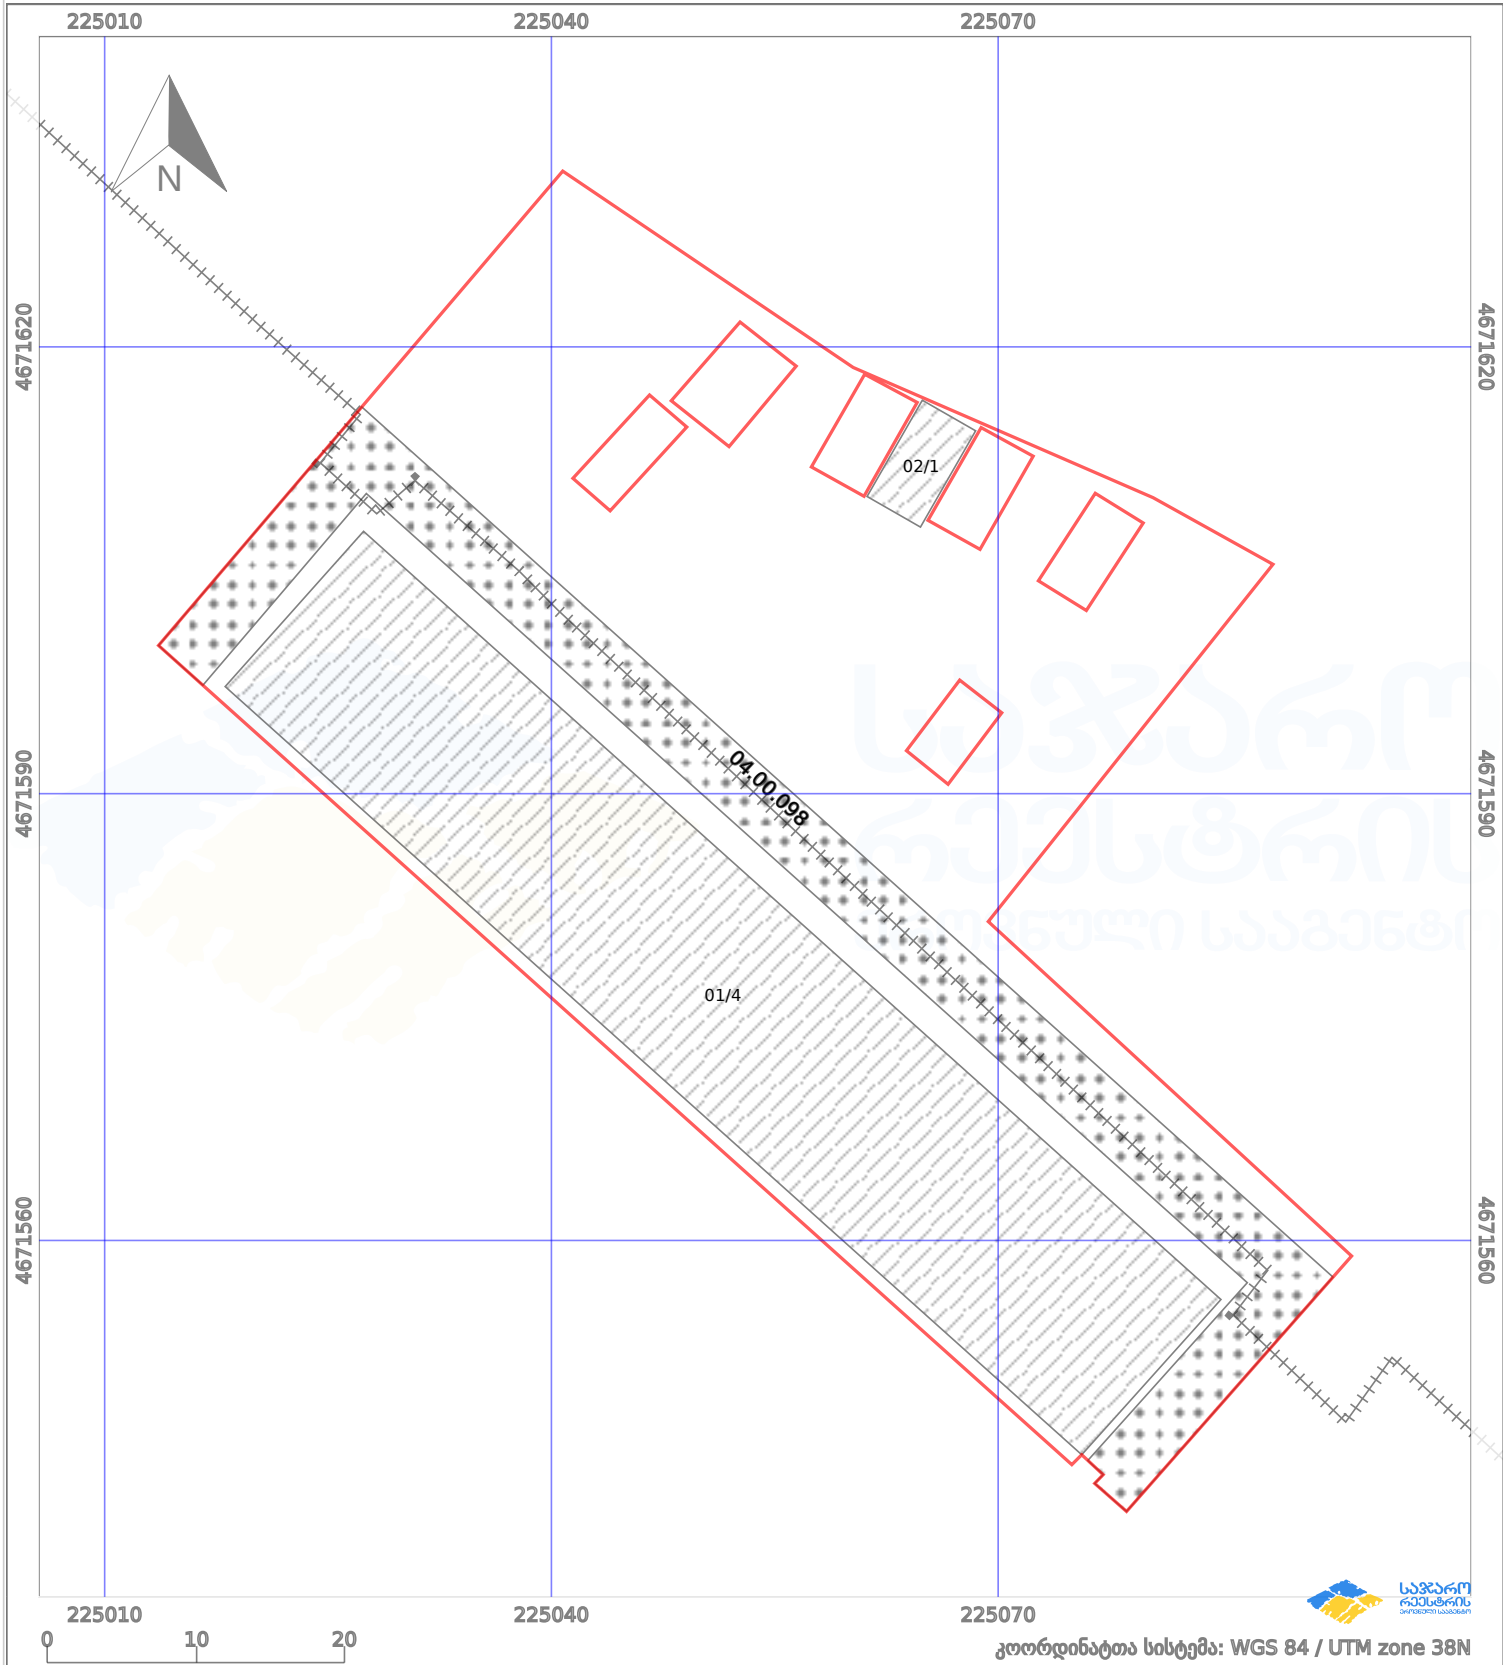

კოორდინატთა სისტემა: WGS 84 / UTM zone 38N

პირობითი აღნიშვნები:

	ნაკვეთის საზღვარი		მშენებარე ნაგებობა		აშენებული ნაგებობა		მიწისქვეშა ნაგებობა
	საზოგადოებრივი ნაგებობა		ტყის ფონდი		ვალდებულება		ქარსაფარი ბოლი