


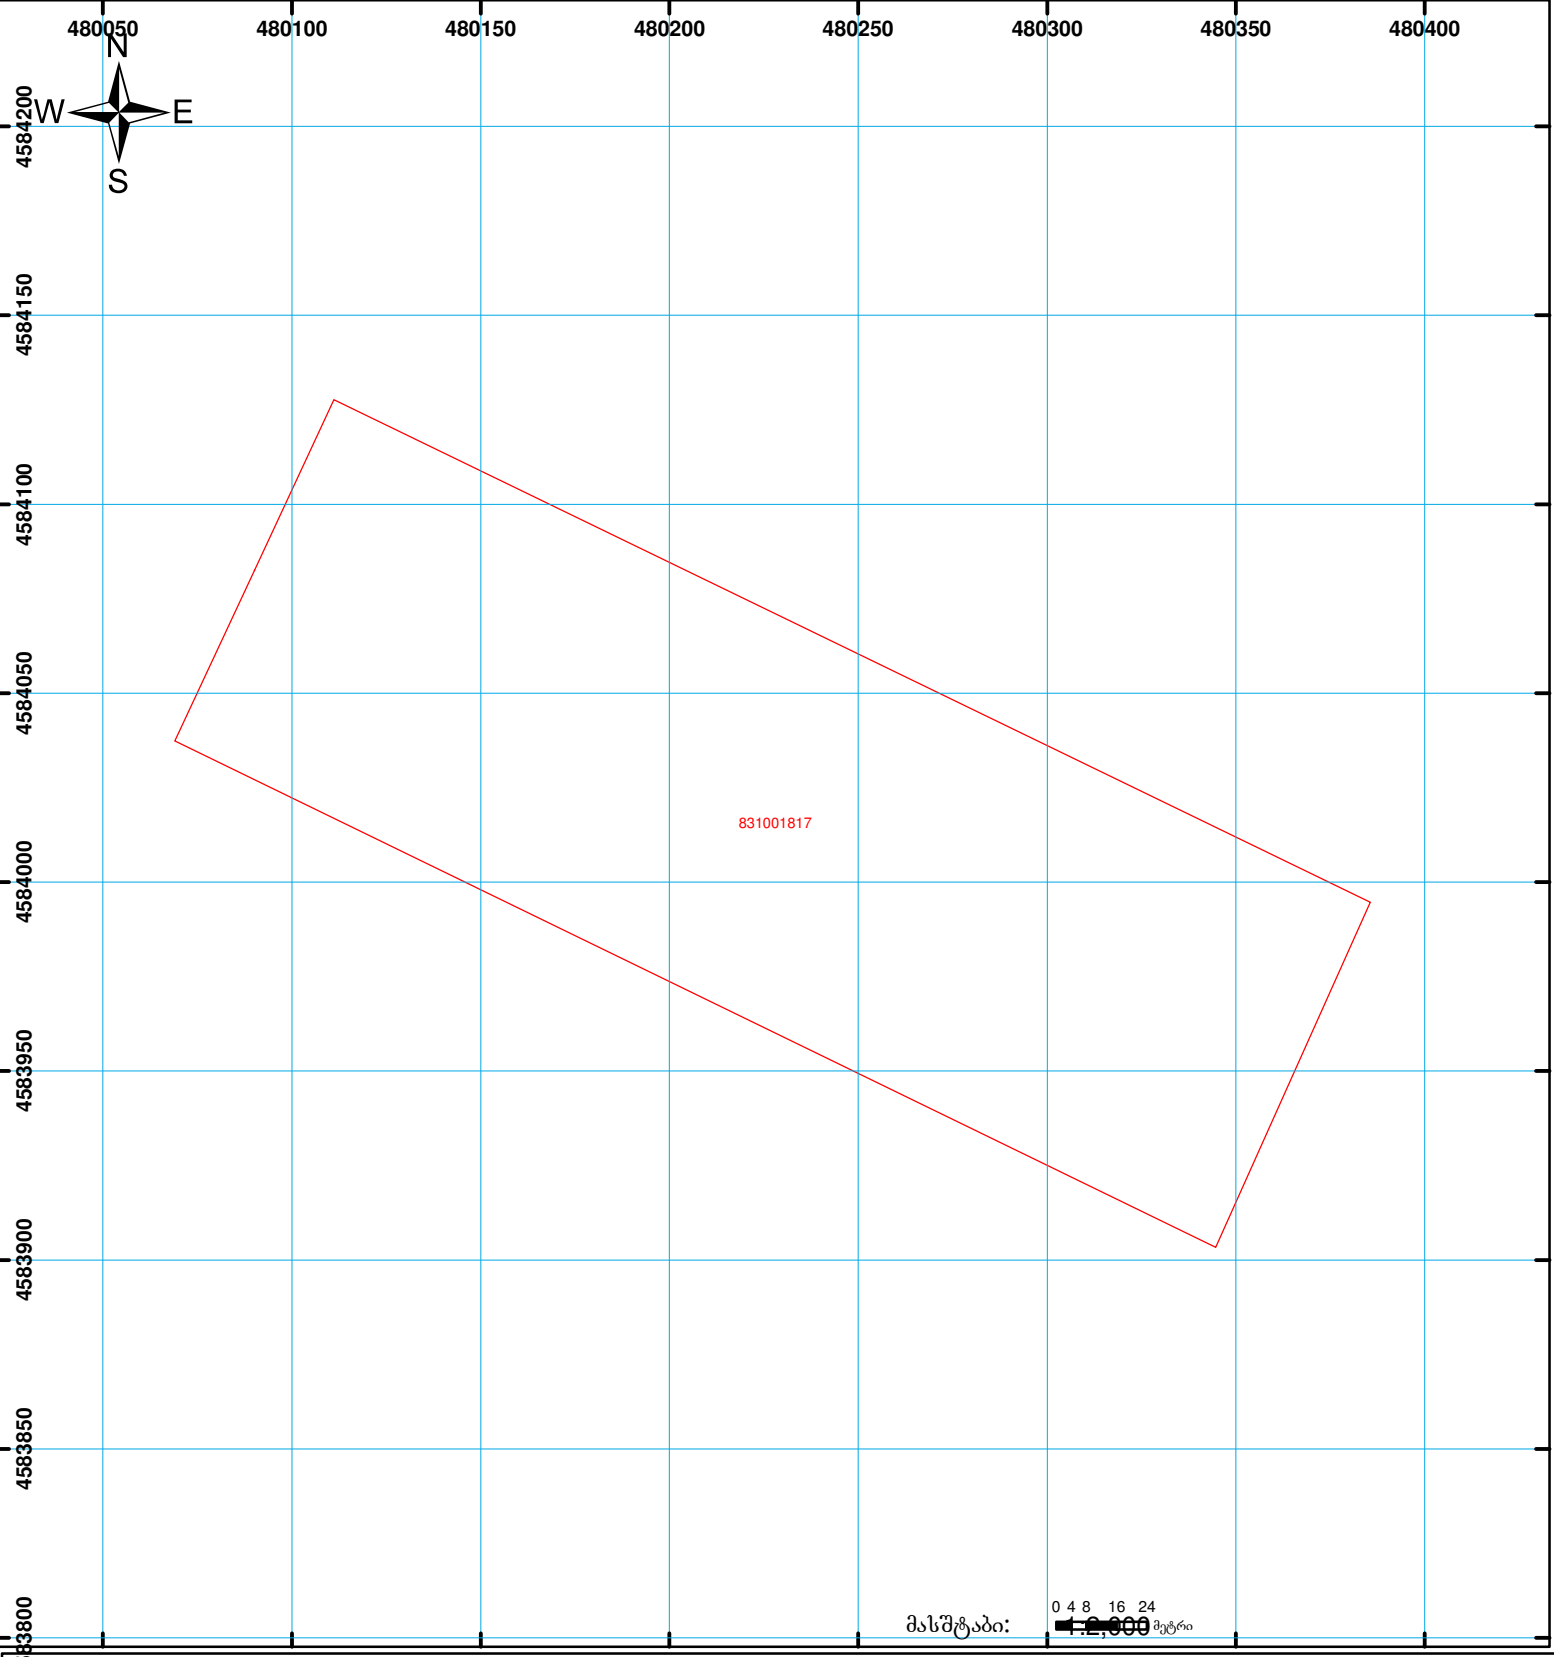

**საჯარო რეგისტრის ეროვნული სააგენტოს
მარნეულის სარეგისტრაციო სამსახური
საკადასტრო გეგმა**

მიწის ნაკვეთის საკადასტრო კოდი: 83 10 01 817
 განცხადების რეგისტრაციის ნომერი: 882008158207
 მიწის ნაკვეთის ფართობი: 30500 კვ.მ.
 დანიშნულება: სასოფლო-სამეურნეო
 კატეგორია:
 მომზადების თარიღი: 02.06.08



	შენიშვნა-ნაგებობა, პირობითი ნომერი/სართულიანობა		სერვიტუტი		საზობრივე ნაგებობა
	მიწის ნაკვეთის საკადასტრო საზღვარი		მშენებარე ნაგებობა		

00:0 0.00
 UTM (საერთაშორისო)
 სისტემის კოორდ.