




საკადასტრო გეგმა

საჯარო რეესტრის ეროვნული
სააგენტო

საკადასტრო კოდი: **22.29.12.006**
განცხადების ნომერი: **882024744841**
მომზადების თარიღი: **30/05/2024**

ნაკვეთის დანიშნულება: **არასასოფლო საშენობო**
ფართობი: **474 კვ.მ (WGS 84 / UTM zone 38N)**
474 კვ.მ (WGS 84 / UTM zone 37N)
ვალდებულების ფართობი: **6 კვ.მ (WGS 84 / UTM zone 38N)**
6 კვ.მ (WGS 84 / UTM zone 37N)

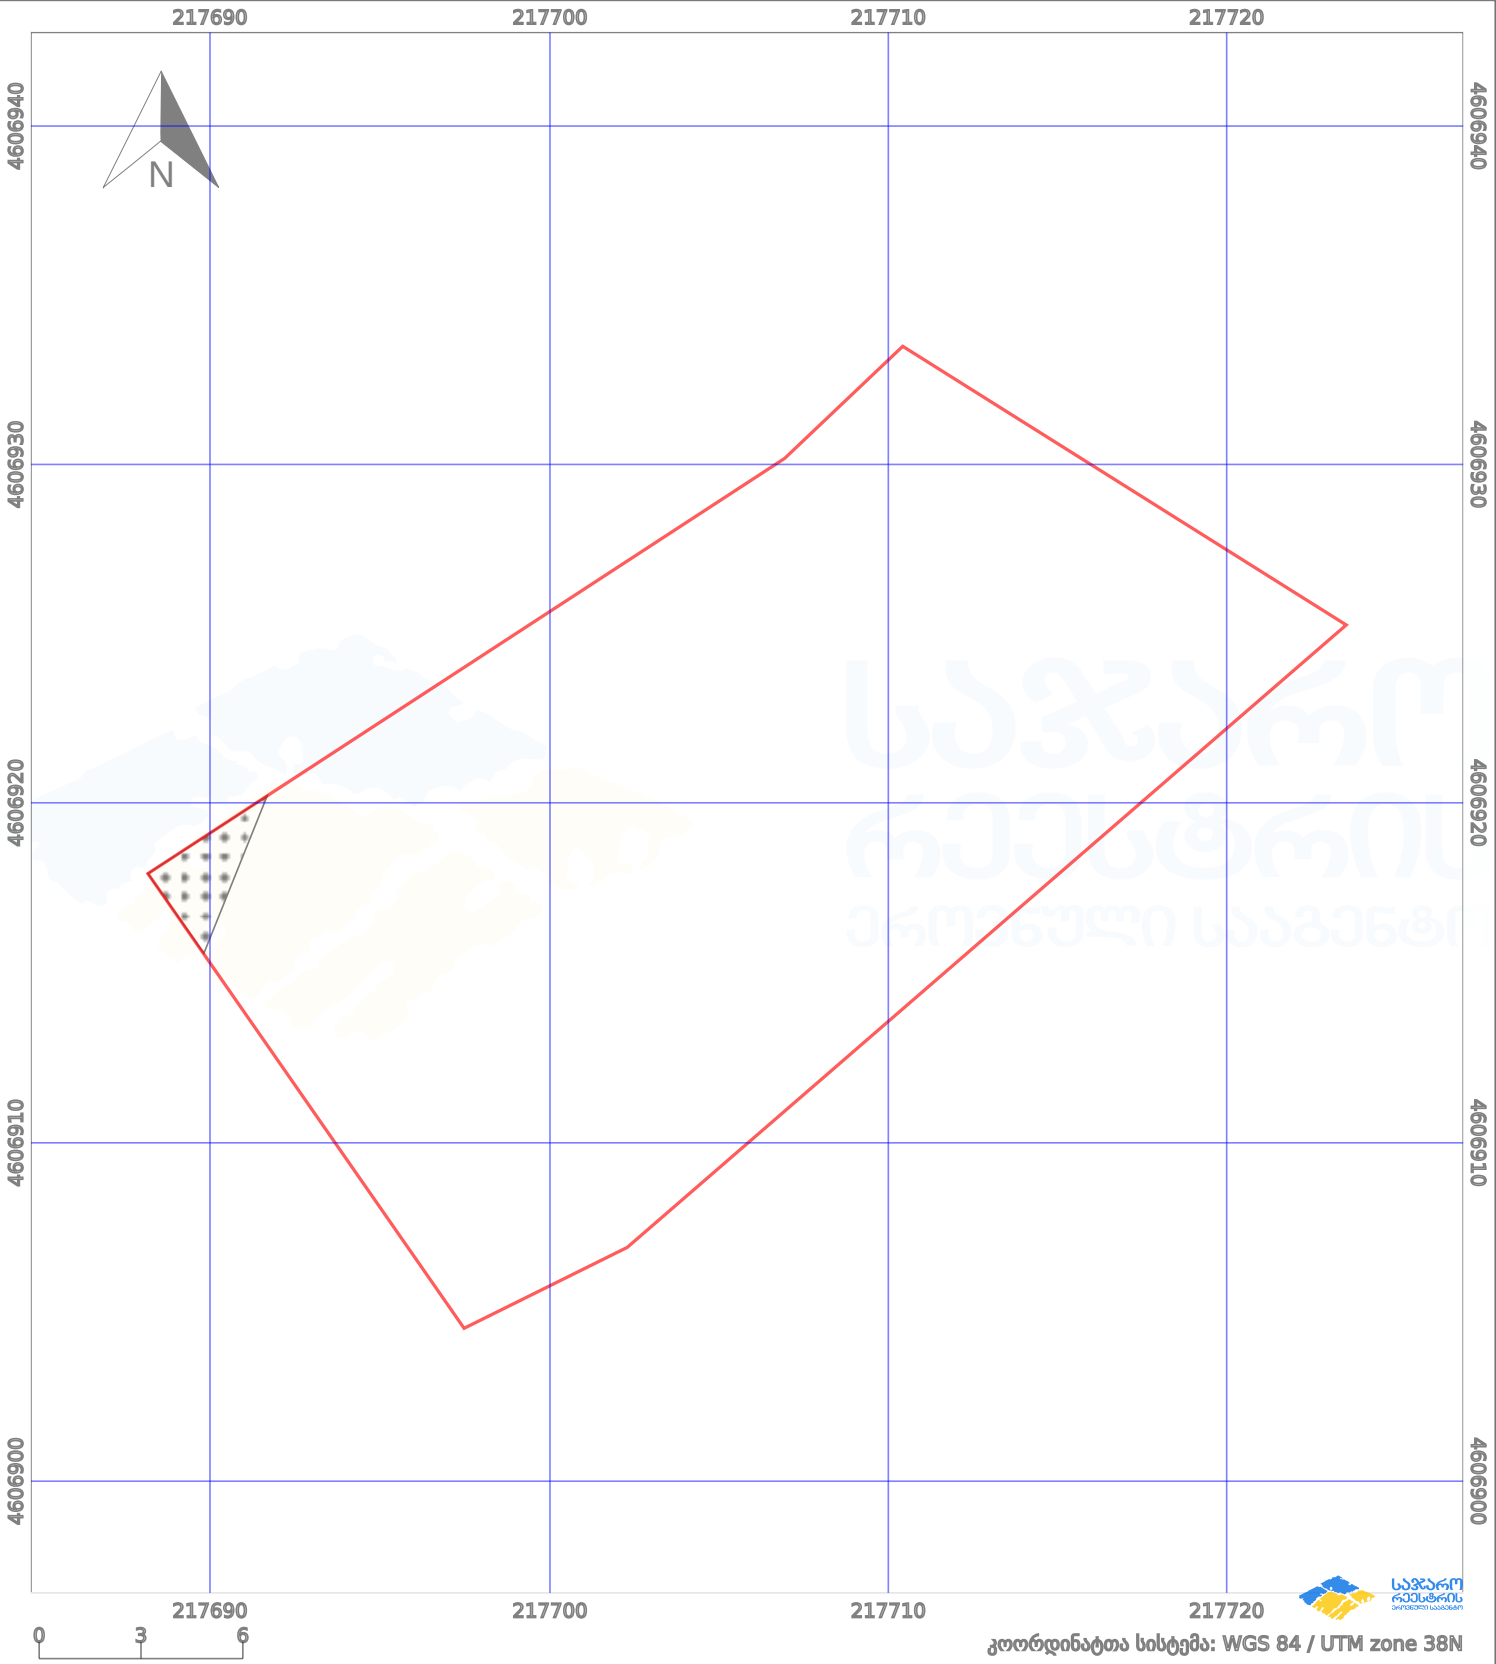

ნაკვეთის საზღვარი	მშენებარე ნაგებობა	02/4	აშენებული ნაგებობა	მინისქვეშა ნაგებობა
საზოგადოებრივი ნაგებობა	ტყის ფონდი		ვალდებულება	ქარსაფარი ბოლი