



წარმო რეესტრ
ქვეყნული სააგენტო


საჯარო რეესტრის ეროვნული სააგენტოს ოზურგეთის სარეგისტრაციო სამსახური


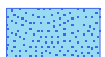
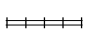



საკადასტრო გეგმა

მიწის ნაკვეთის საკადასტრო კოდი: 26 26 21 311
განცხადების რეგისტრაციის ნომერი: 882008336645
მიწის ნაკვეთის ფართობი: 502 კვმ
დანიშნულება: სასოფლო-სამეურნეო
მომზადების თარიღი: 27.11.2008 წ

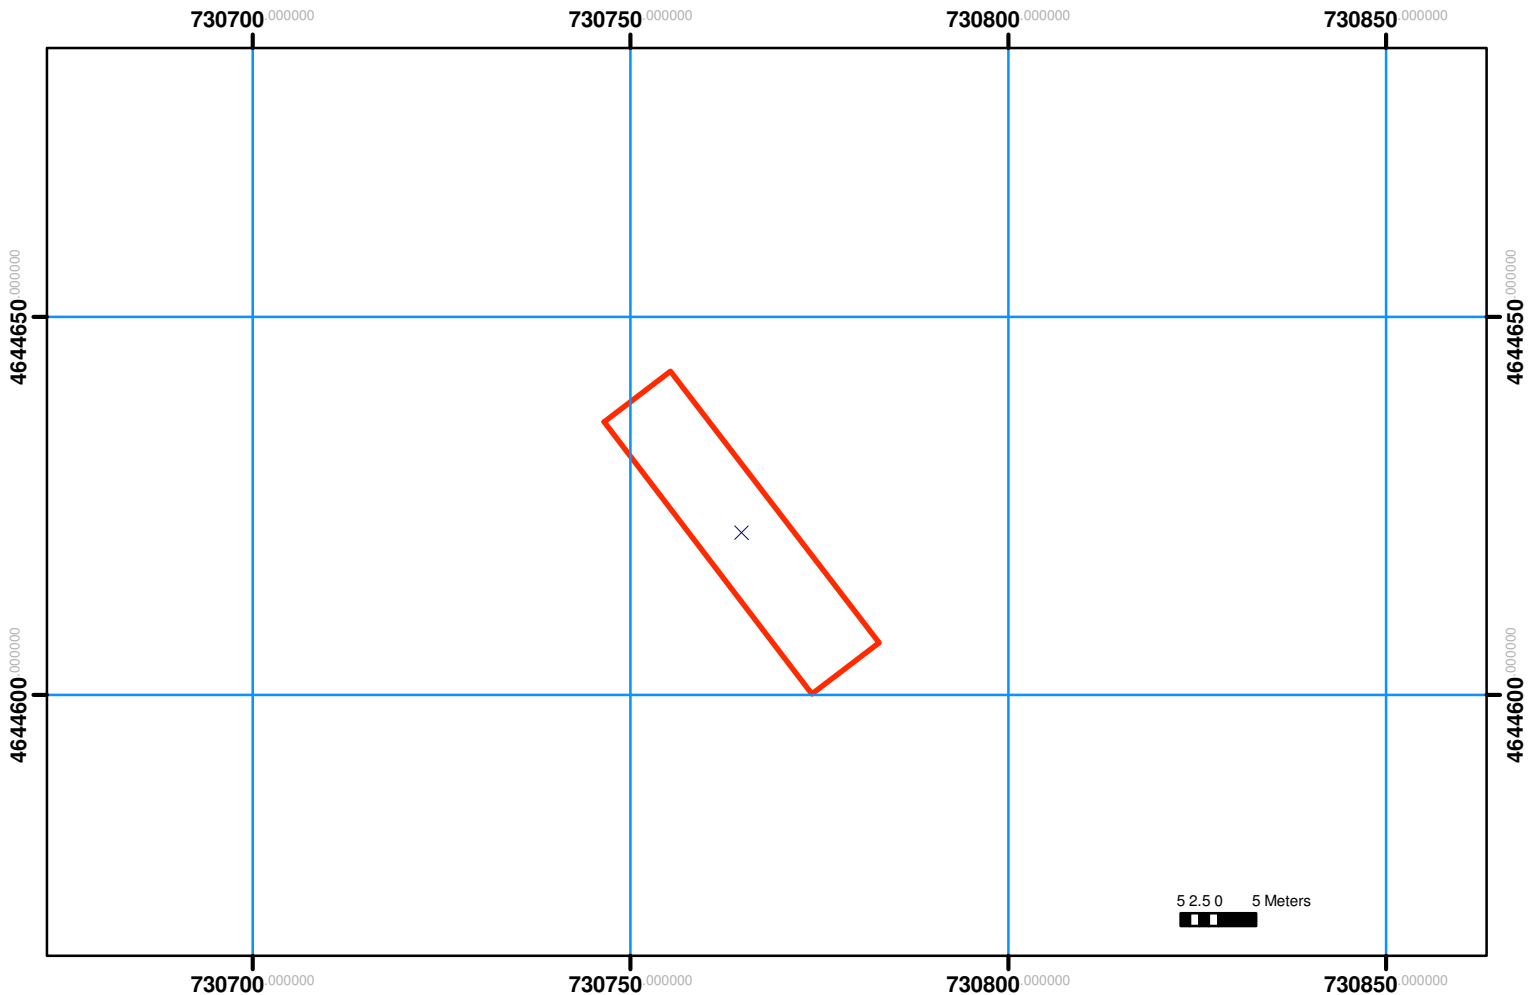

მასშტაბი 1:1000



	შენიშნა-ნაგებობა, პირობითი ნომერი/სართულიანობა		ვალდებულება		საზოგადოებრივი ნაგებობა
	მიწის ნაკვეთის საკადასტრო საზღვარი		მშენებარე ნაგებობა		(საერთაშორისო) სისტემის კოორდ. UTM