

საკადასტრო გეგმა მასშტაბი: 1:500

მიწის ნაკვეთი:

სარემონტო №

საკადასტრო №

1 / 16 / 1 / 6/27
ზონა / სექტორი / კვარტალი / ნაკვეთი
თბილისი ჩუღურეთი


მისამართი: ჩიტაია ქუჩა №26

თარიღი: 18.01.2007წ.

ფართობი: 430 კვ.მ.

სამართლებრივი ოუსტიციის საბიუროს
საჯარო რემონტის მონაწილე საკადასტრო
თბილისი სარემონტო საბსაური

გეგმელი

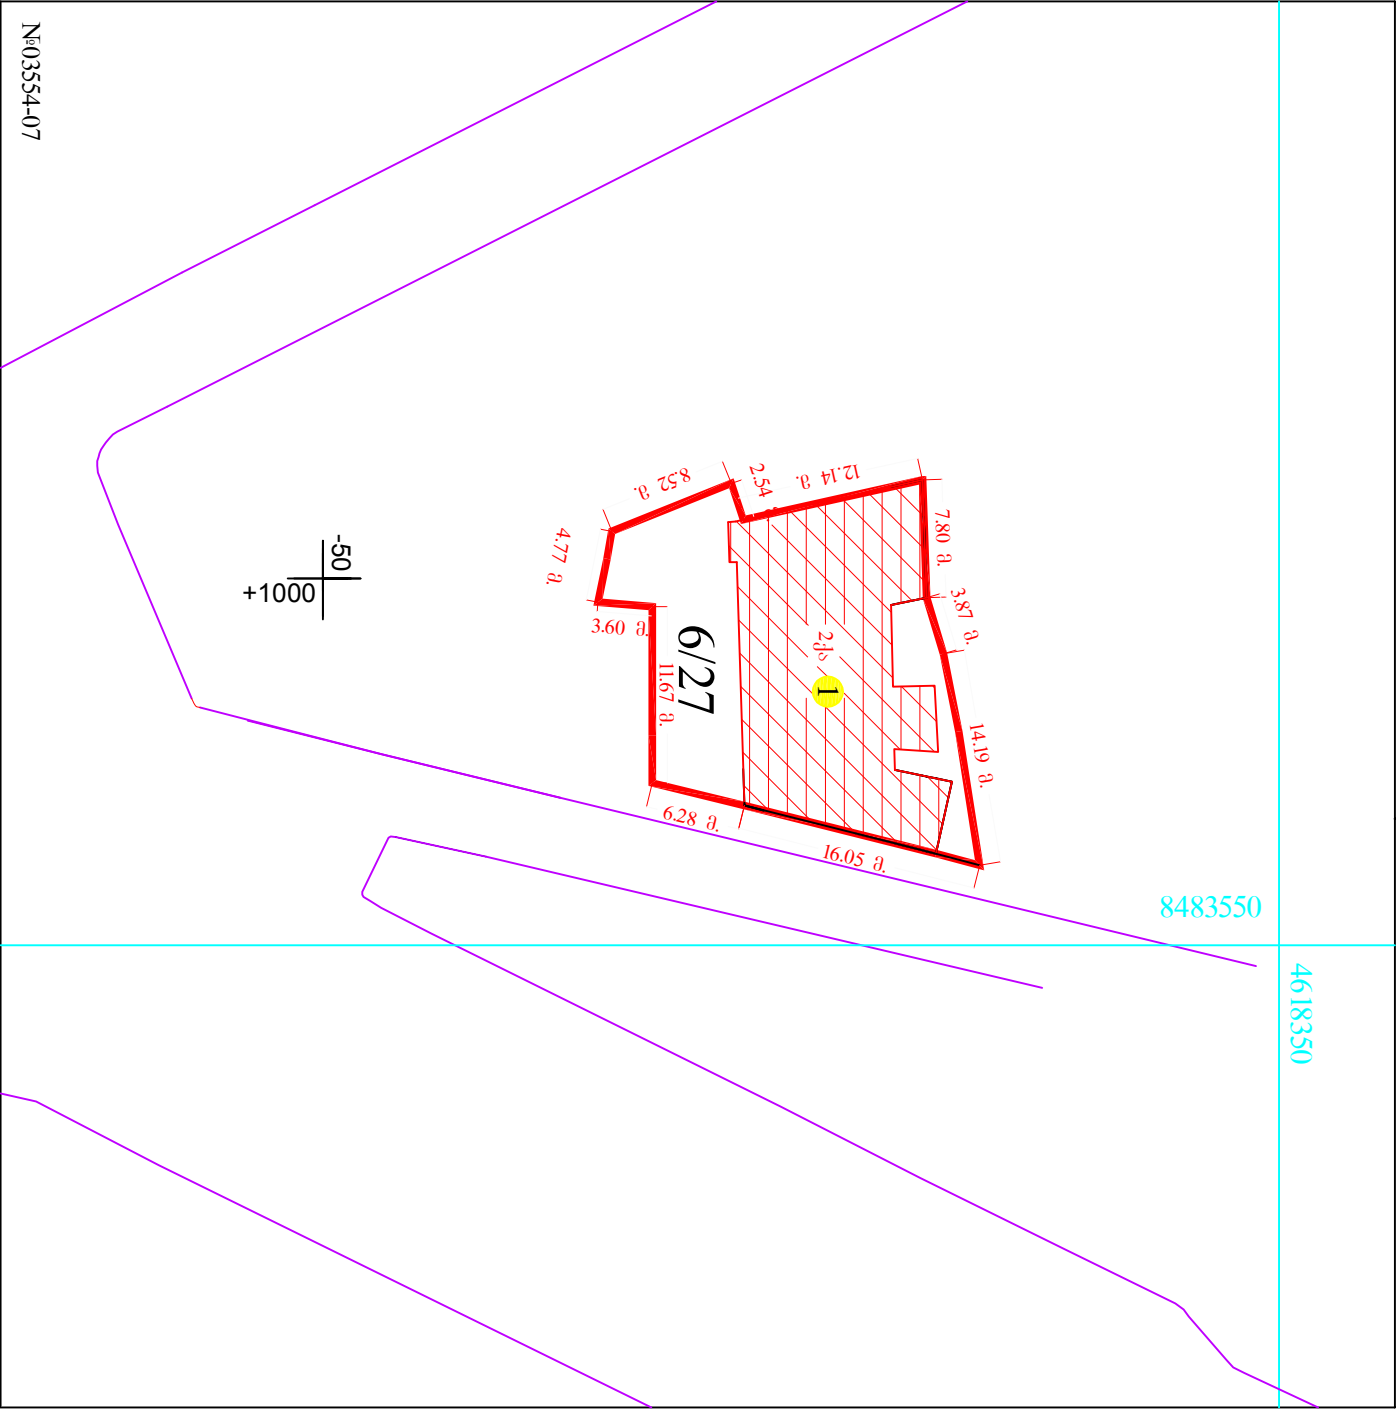

- | | | | |
|------------------------------------|----------------------------|-------------|---------------|
| მიწის ნაკვეთის საკადასტრო საზღვარი | შენიშვნის ნომერი | ბიძროვანი | სამართლებრივი |
| არასაკადასტრო შენობა | შენიშვნის ნომერი | რკინიგზა | კვანძი |
| საკადასტრო შენობა | საკადასტრო შენობის ფართობი | გზის ნაწილი | |
| შენიშვნის ნომერი | საკადასტრო შენობის ფართობი | | |