


მიწის ნაკვეთის საკადასტრო კოდი: 74 01 20 040  
 ბანცხალების რეგისტრაციის ნომერი: 882020363504  
 მიწის ნაკვეთის ფართობი: 1079 კვ.მ.  
 დანიშნულება:  
 კატეგორია:  
 მომზადების თარიღი: 18.08.20

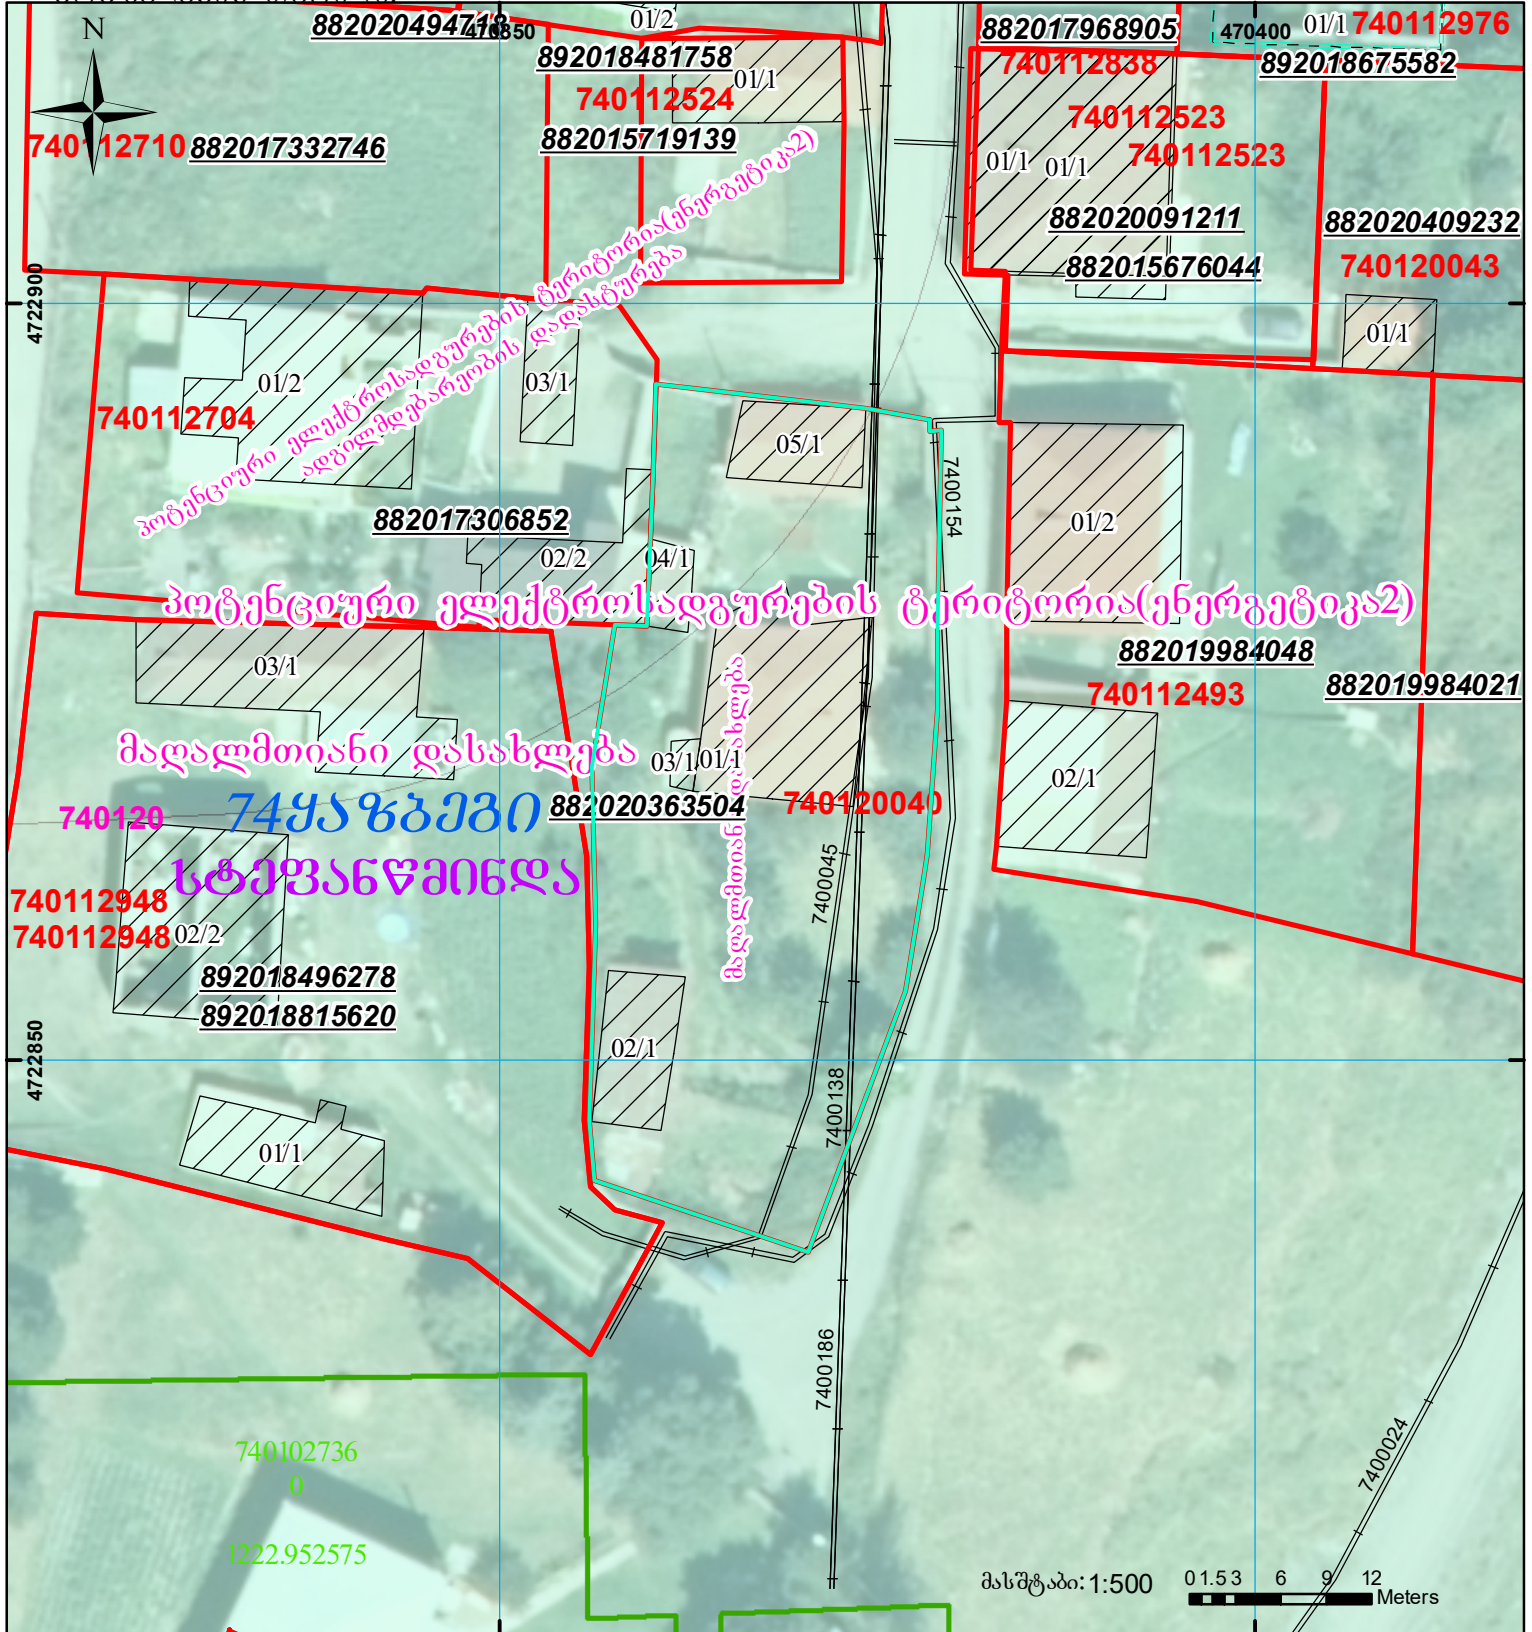

	შენობა-ნაგებობა, პირობითი ნომერი/სართულიანობა		ვალდებულება		საზობრივი ნაგებობა
	მიწის ნაკვეთის საკადასტრო საზღვარი		შუენებარე ნაგებობა		UTM (საერთაშორისო) სისტემის კოორდ.