




ბლოკის გეგმა

საჯარო რეესტრის ეროვნული
სააგენტო

ბლოკის საკადასტრო კოდი: **84.06.31.053**

მომზადების თარიღი: **04/10/2022**

განცხადების ნომერი: **882022322937**

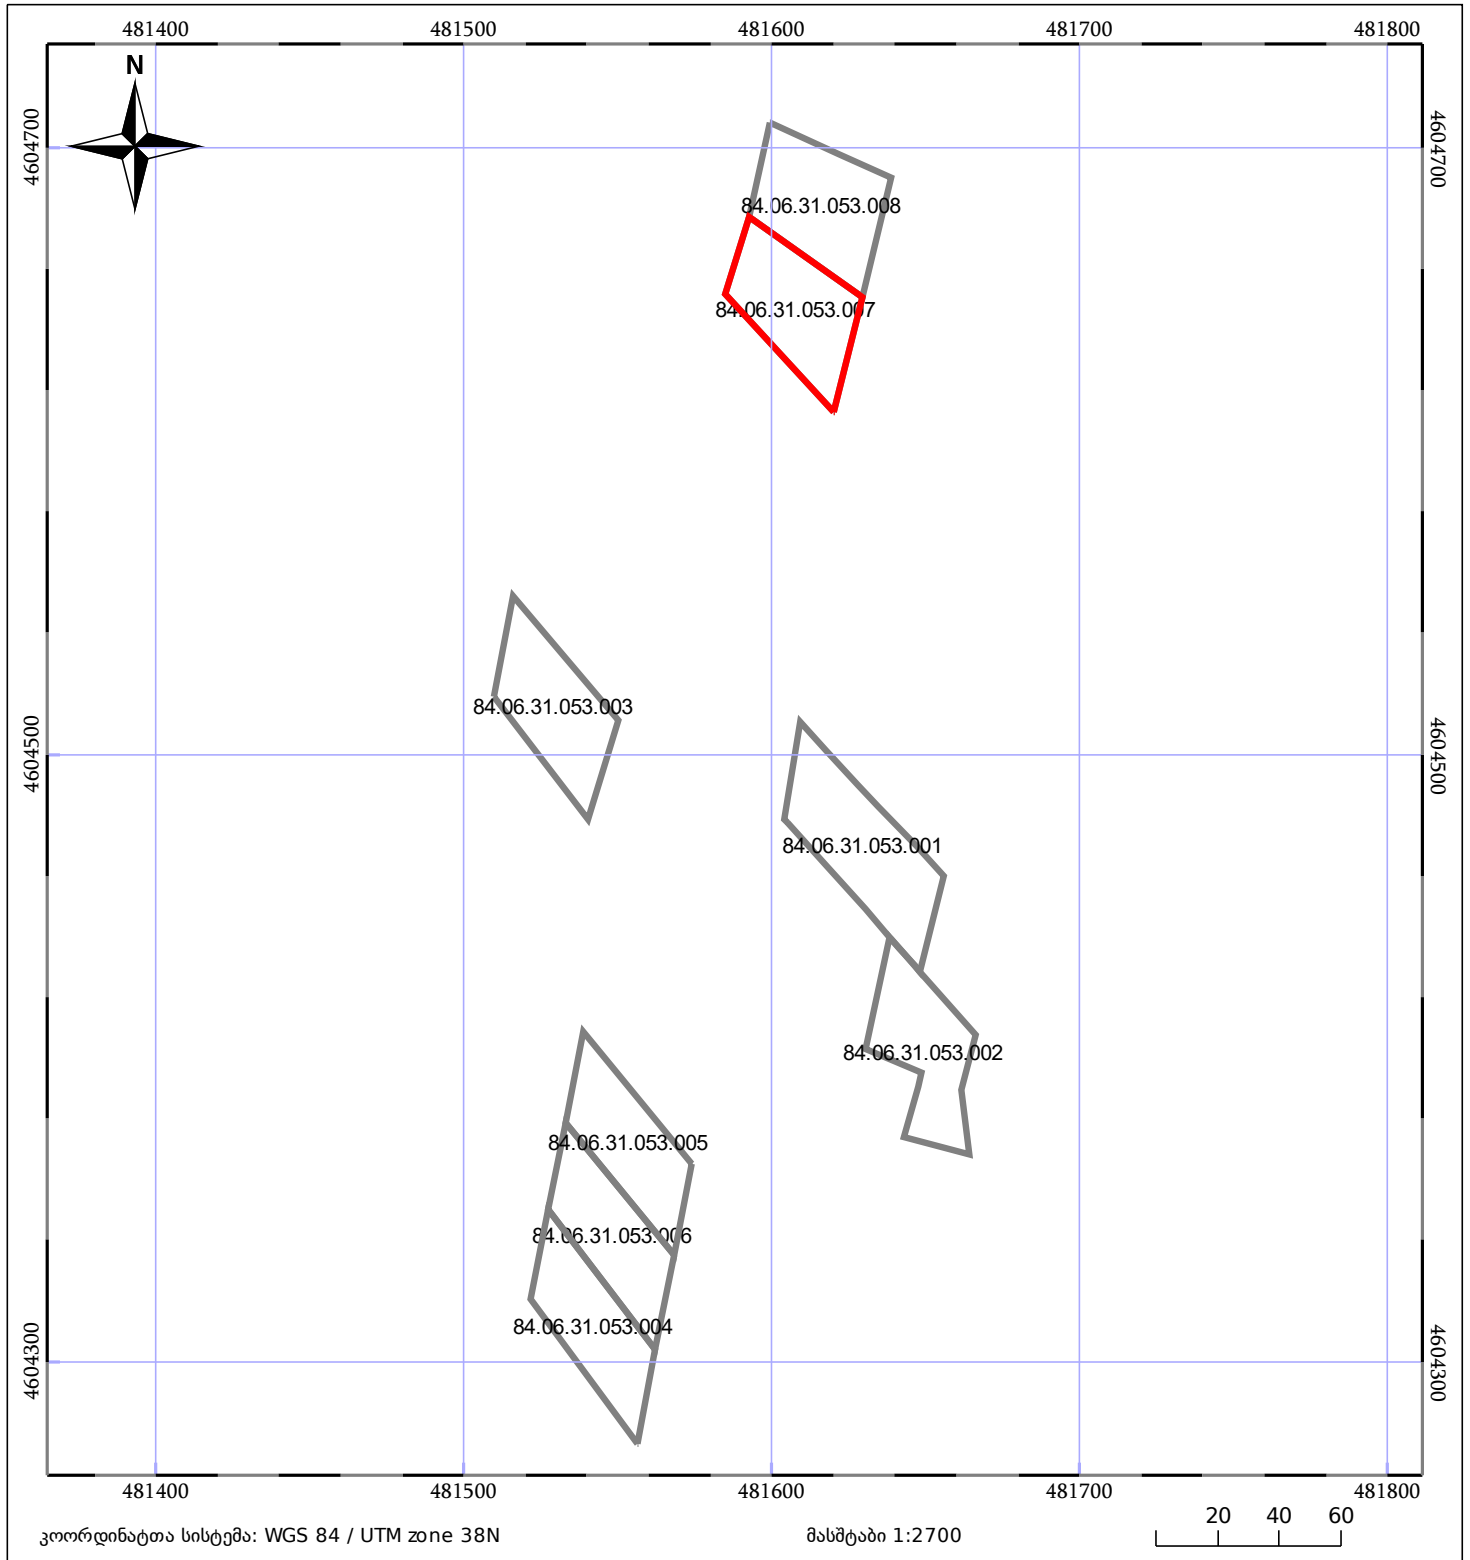

 05/25	შენიშნული ნაგებობა		ნაკვეთის საკადასტრო საზღვარი
 05/25	შენიშნული ნაგებობა		ბლოკის საკადასტრო ფენა