



საკადასტრო გეგმა

საჯარო რეესტრის ეროვნული
სააგენტო

საკადასტრო კოდი: **05.34.21.184**

განცხადების ნომერი: **882020678224**

მომზადების თარიღი: **08/11/2024**


ნაკვეთის დანიშნულება:

სასოფლო-სამეურნეო

ფართობი:

1752 კვ.მ (WGS 84 / UTM zone 38N)

1751 კვ.მ (WGS 84 / UTM zone 37N)

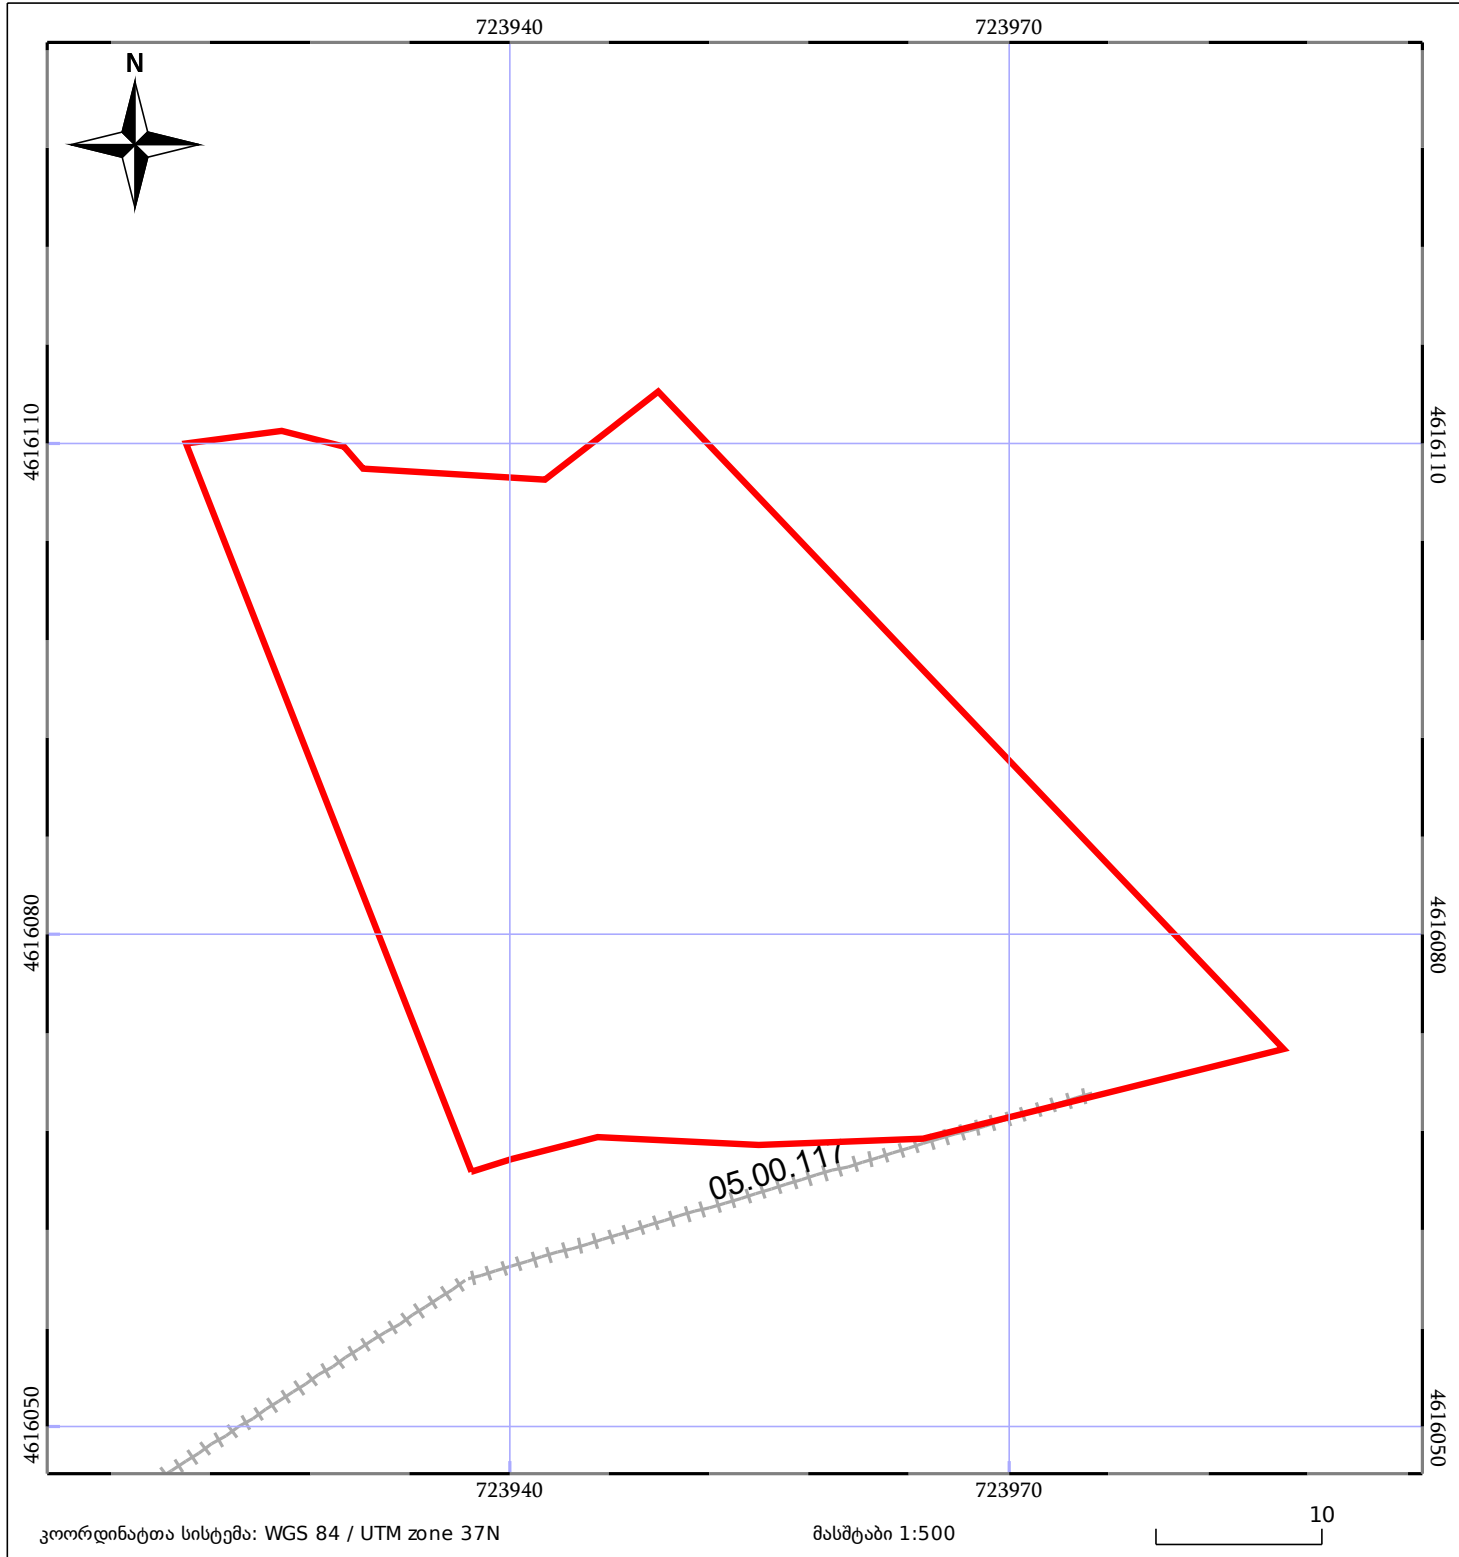

05/25	მშენებარე ნაგებობა		ნაკვეთის საკადასტრო საზღვარი	05/25	შენობა/ნაგებობა
	საზოგადოებრივი ნაგებობა		ტყის ფონდი		ვალდებულება