


საკადასტრო აბეგმითი/აზომვითი ნახაზი არ შეესაბამება №388-ე
დადგენილებით განსაზღვრულ მოთხოვნებს

**ნაკვეთის ატრიბუტულ ცხრილში დაინტერესებული პირის ველს უნდა ეძიებინა INT_PER_ID
ნაკვეთი იცვლის კონფიგურაციას და ფართობს 1/3-ზე ნაკლებად**

მიწის ნაკვეთის საკადასტრო კოდი: **81 07 14 108**
 განცხადების რეგისტრაციის ნომერი: **882016870523**
 მიწის ნაკვეთის ფართობი: **25000 კვ.მ.**
 დანიშნულება:
 მომზადების თარიღი: **16.12.16**

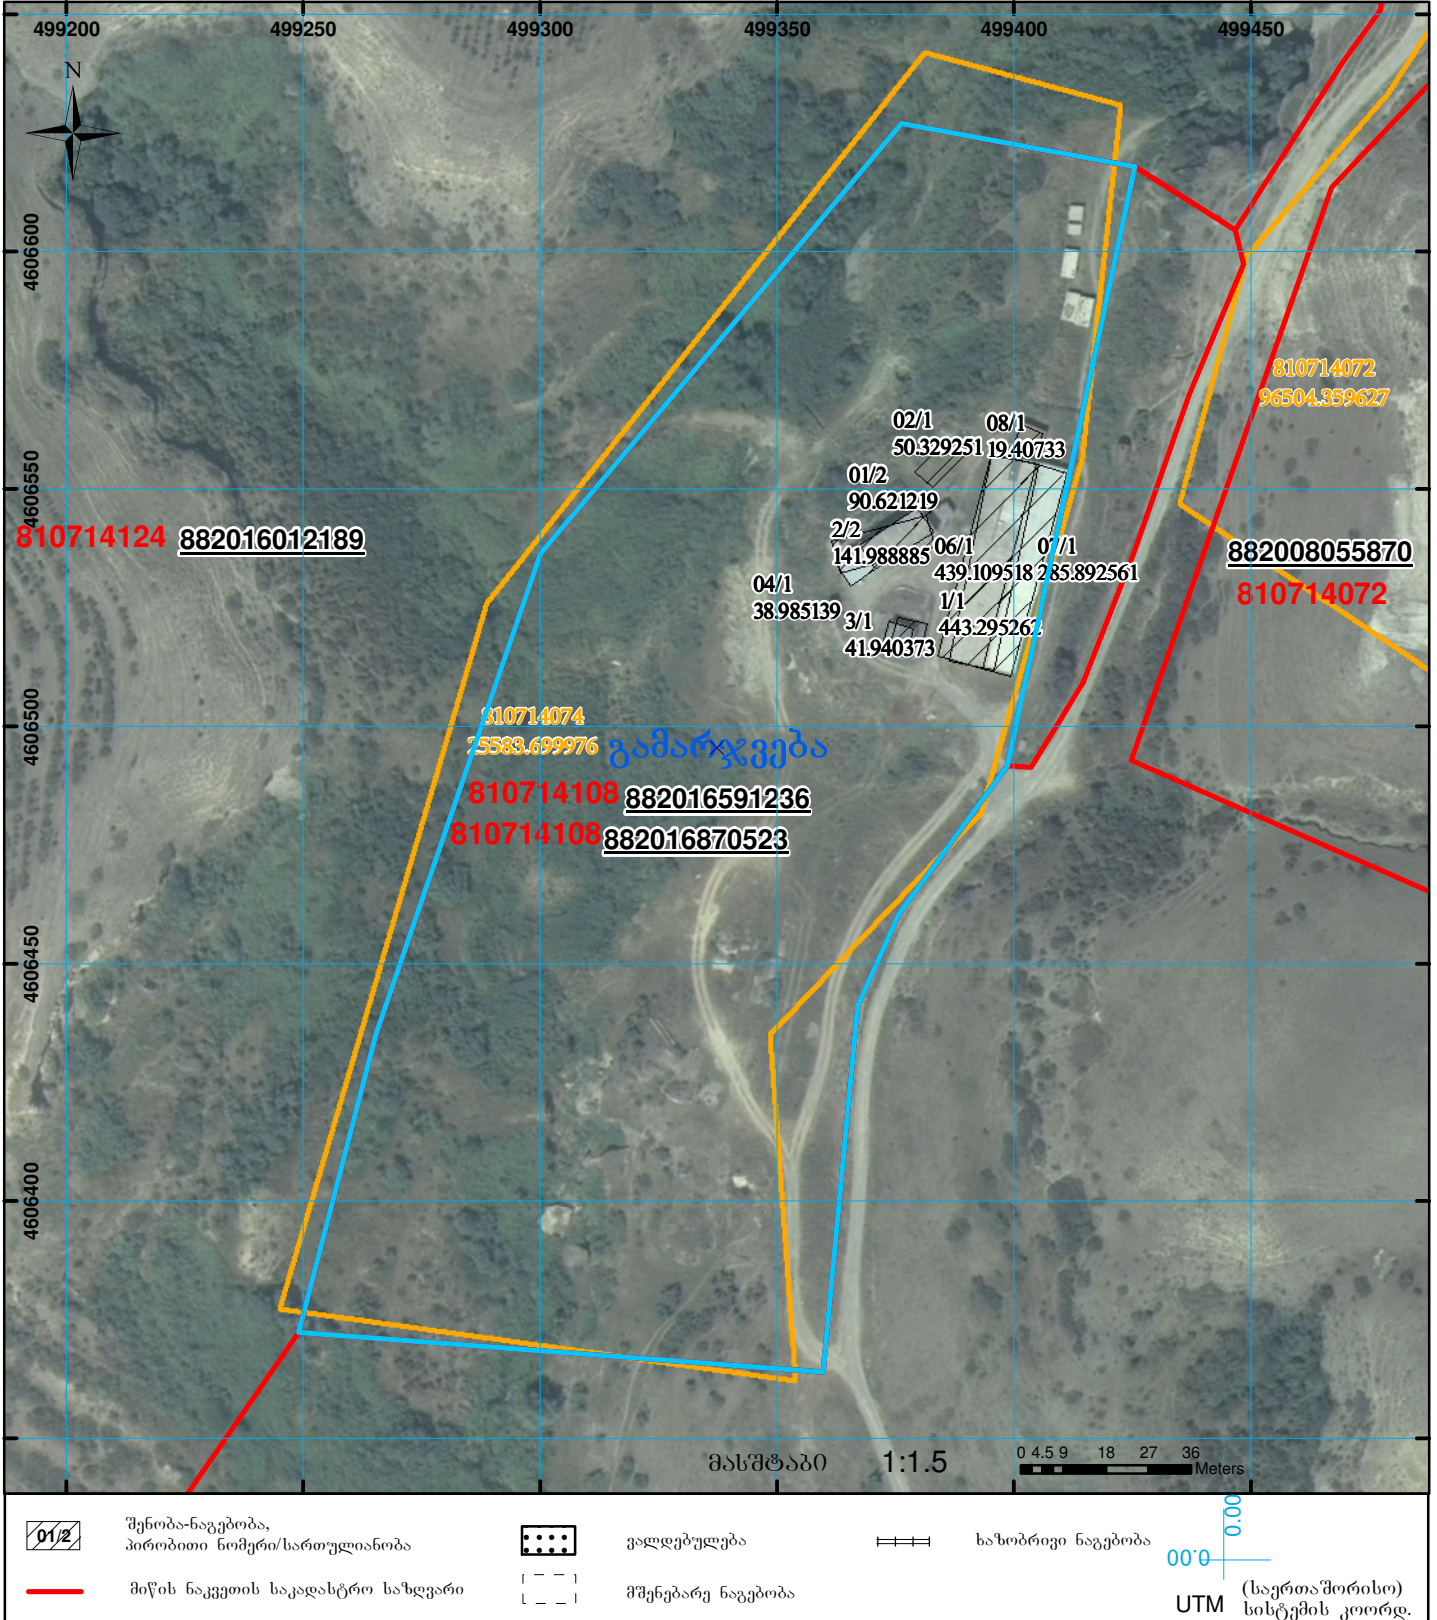

	შენიშვნა-ნაგებობა, პირობითი ნომერი/სართულიანობა		ვალდებულება		საზომბრივი ნაგებობა	00'0" 0'00"
	მიწის ნაკვეთის საკადასტრო საზღვარი		მშენებარე ნაგებობა			

UTM (საერთაშორისო) სისტემის კოორდ.