


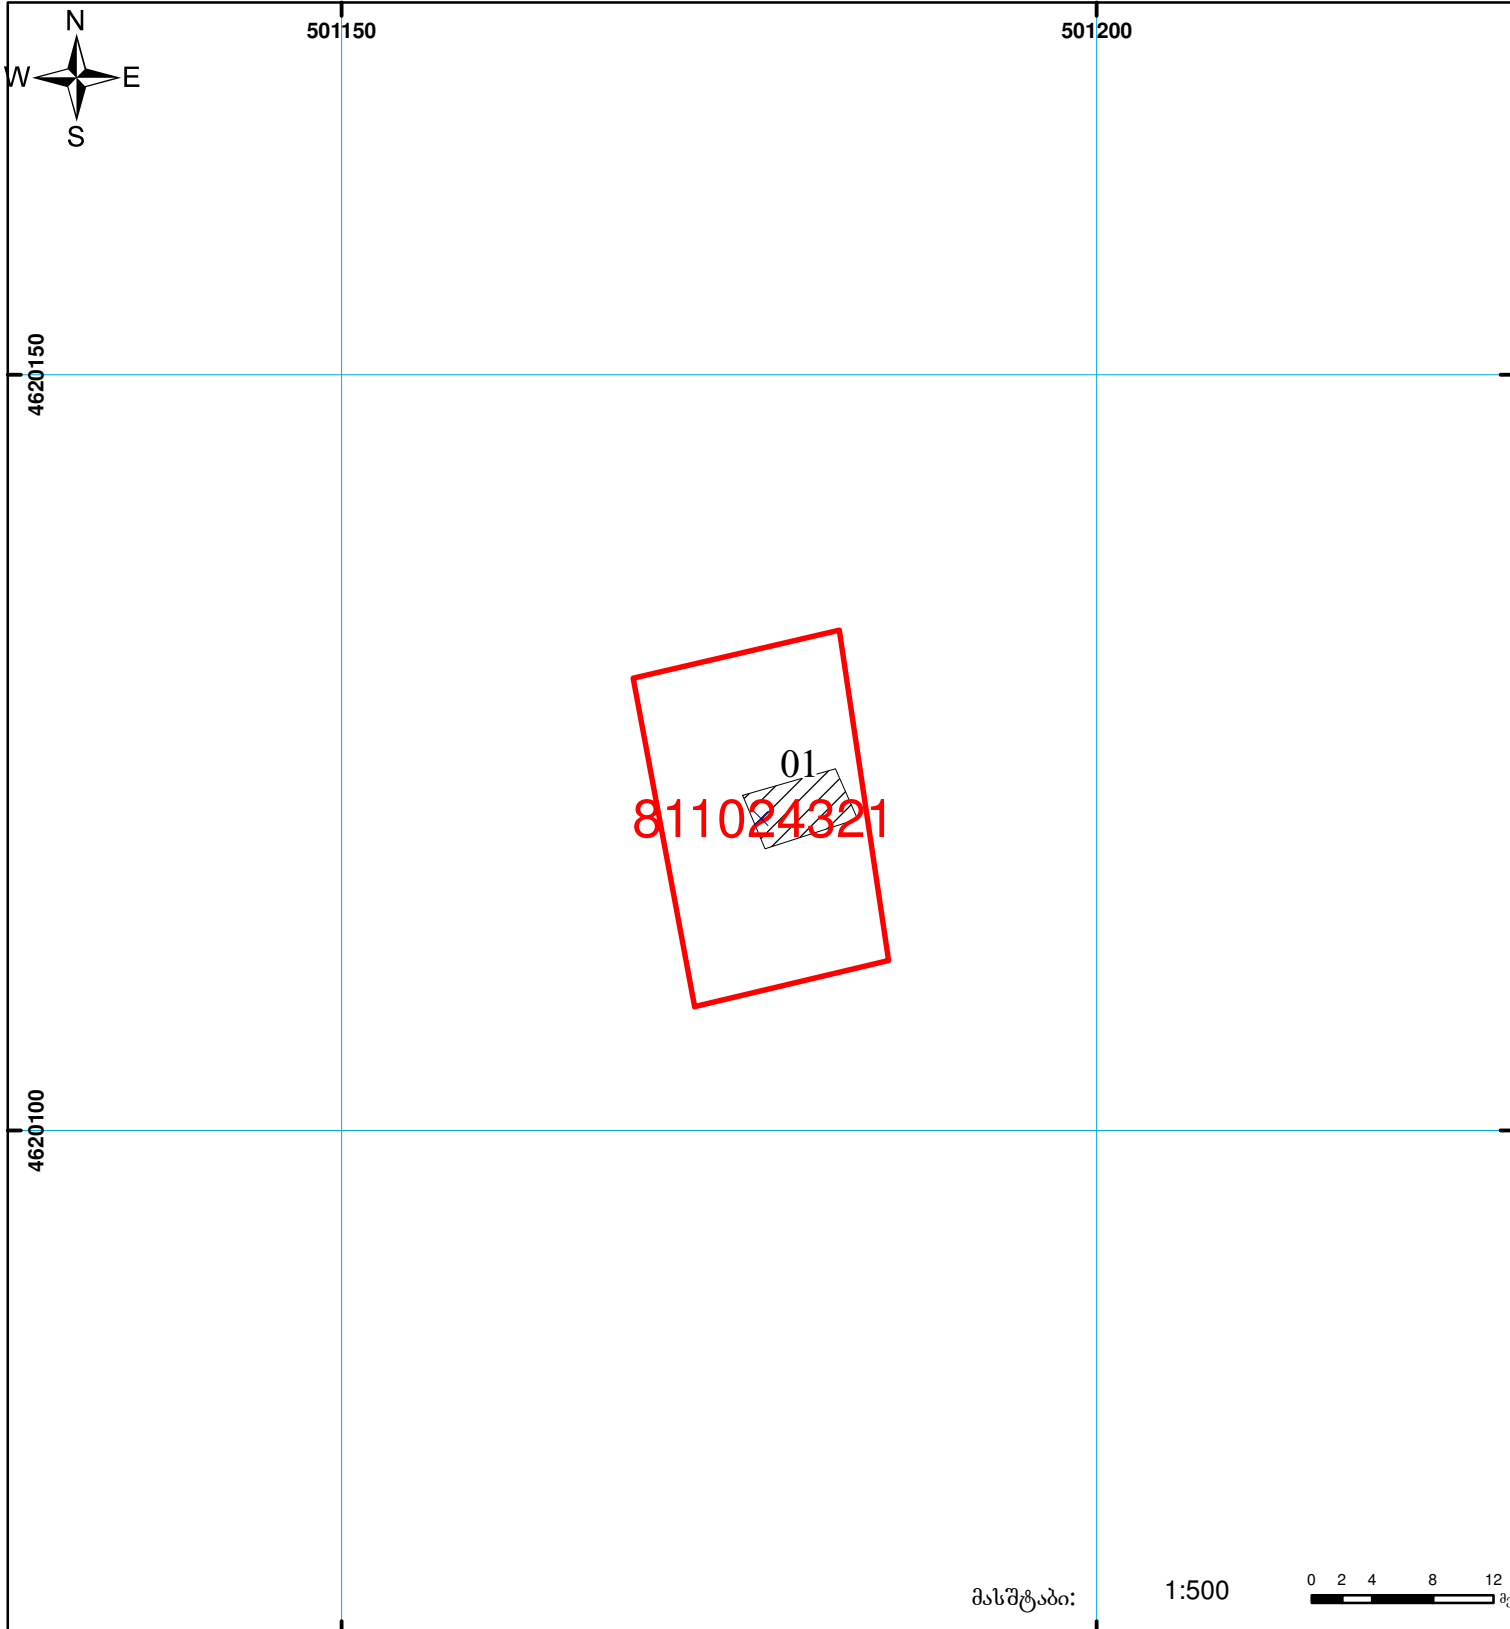

საქართველოს იუსტიციის სამინისტრო  
საჯარო რეგისტრის ეროვნული სააგენტო  
საკადასტრო გეგმა

მიწის ნაკვეთის საკადასტრო კოდი: 81 10 24 321  
 განცხადების რეგისტრაციის ნომერი: 882010584149  
 მიწის ნაკვეთის ფართობი: 300 კვ.მ.  
 ღანიშნულება: სასოფლო-სამეურნეო  
 მომზადების თარიღი: 28.04.10



	შენიშნული ნაკვეთი, პირობითი ნომერი/სართულიანობა		ვაღდებულება		საზობრივი ნაკვეთი
	მიწის ნაკვეთის საკადასტრო საზღვარი		შშენებარე ნაკვეთი		

0.00  
00'0 (საერთაშორისო) სისტემის კოორდ. UTM