



საკადასტრო გეგმა

საჯარო რეესტრის ეროვნული
სააგენტო

საკადასტრო კოდი: 72.16.25.039

ნაკვეთის დანიშნულება:


სასოფლო-სამეურნეო

განცხადების ნომერი: 882017616274

ფართობი:

1000 კვ.მ (WGS 84 / UTM zone 38N)

მომზადების თარიღი: 14/07/2017

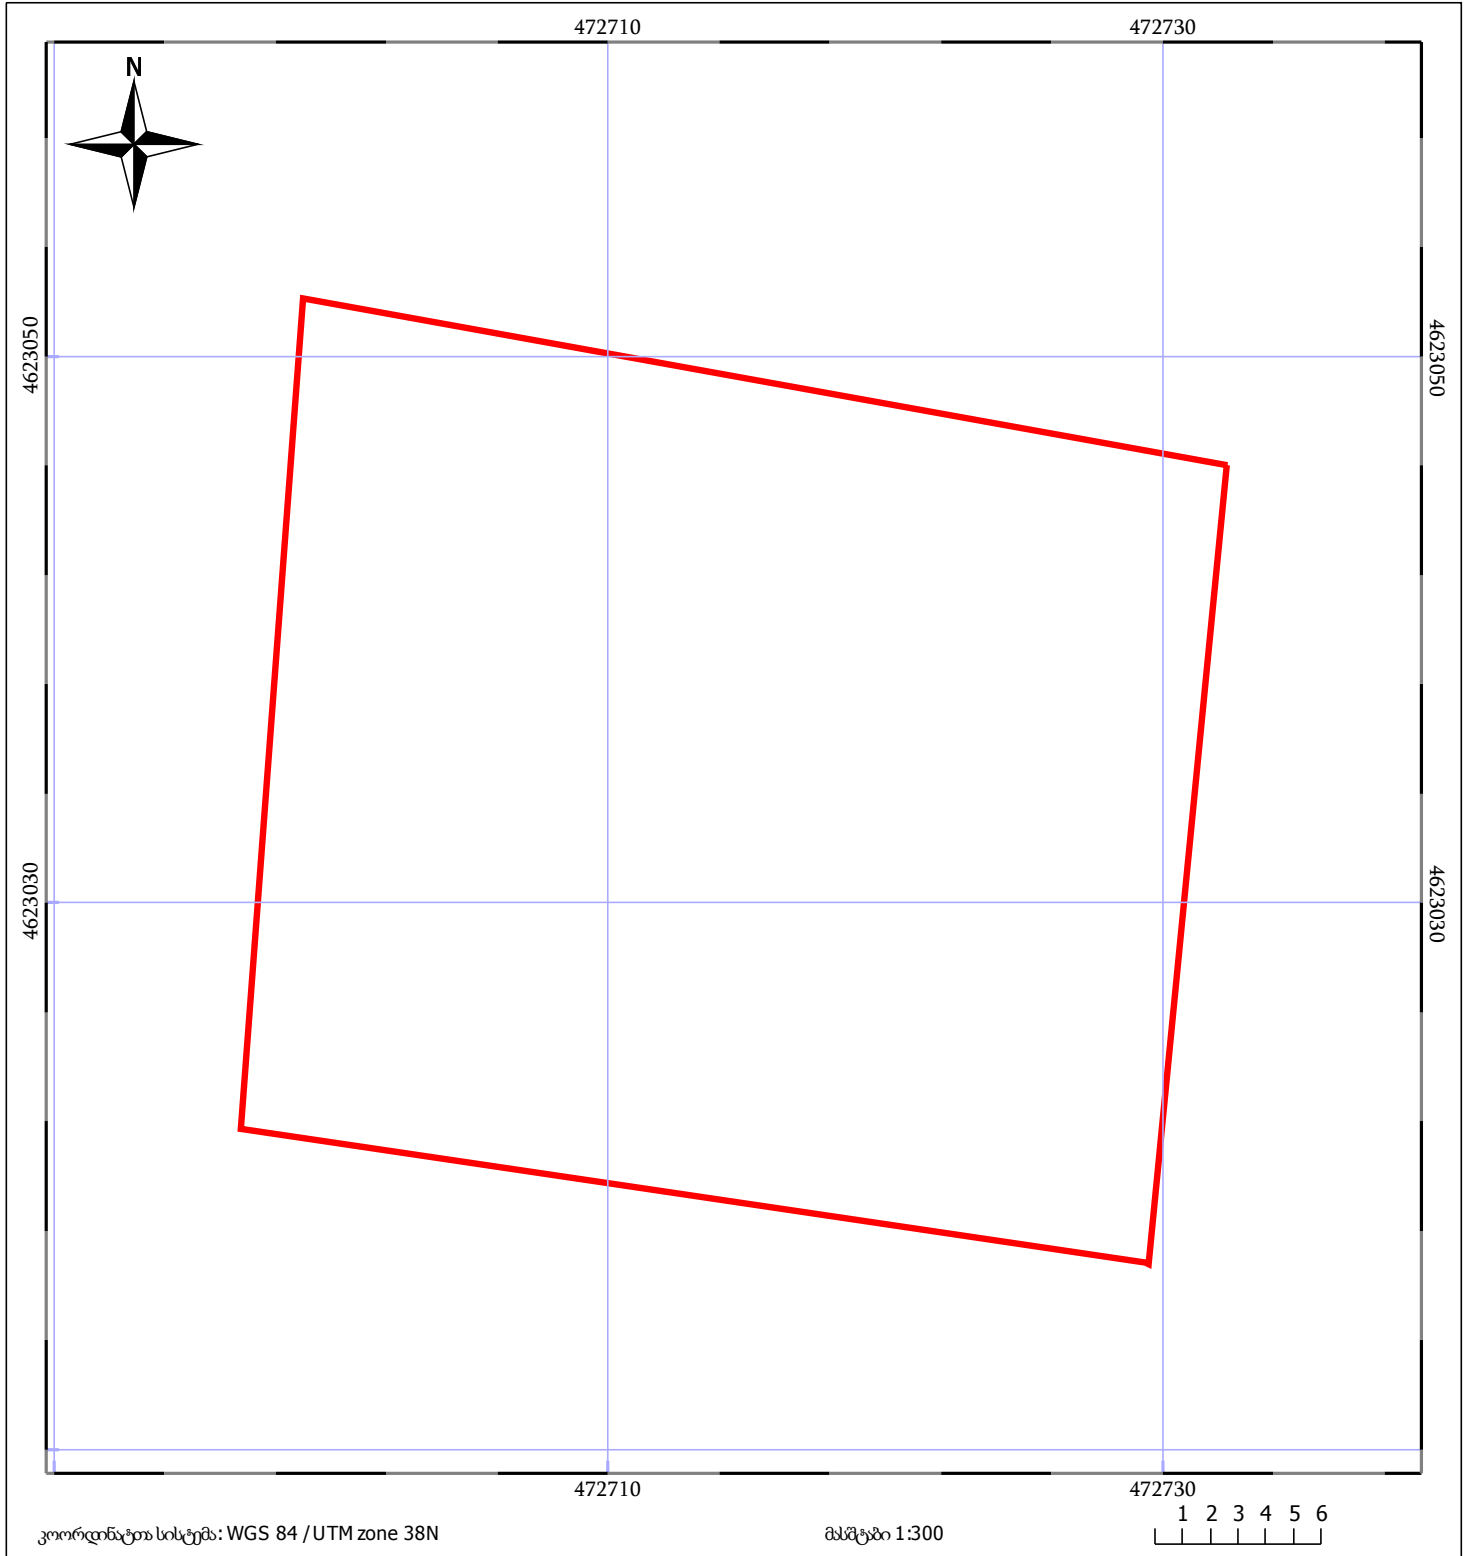

	ნაკვეთის საკადასტრო საზღვარი		ზაზობრივი ნაგებობა		ტყის ფონდი
	შენობა/ნაგებობა		მშენებარე ნაგებობა		ვალდებულება