



საკადასტრო გეგმა

საქართველოს ეროვნული
საკადასტრო

საკადასტრო კოდი:

81.10.39.732

ნაკვეთის დანიშნულება:

არასასოფლო-სამეურნეო

განცხადების ნომერი:


882024809000

ფართობი:

7803 კვ.მ (WGS 84 / UTM zone 38N)

მომზადების თარიღი:

15/07/2024

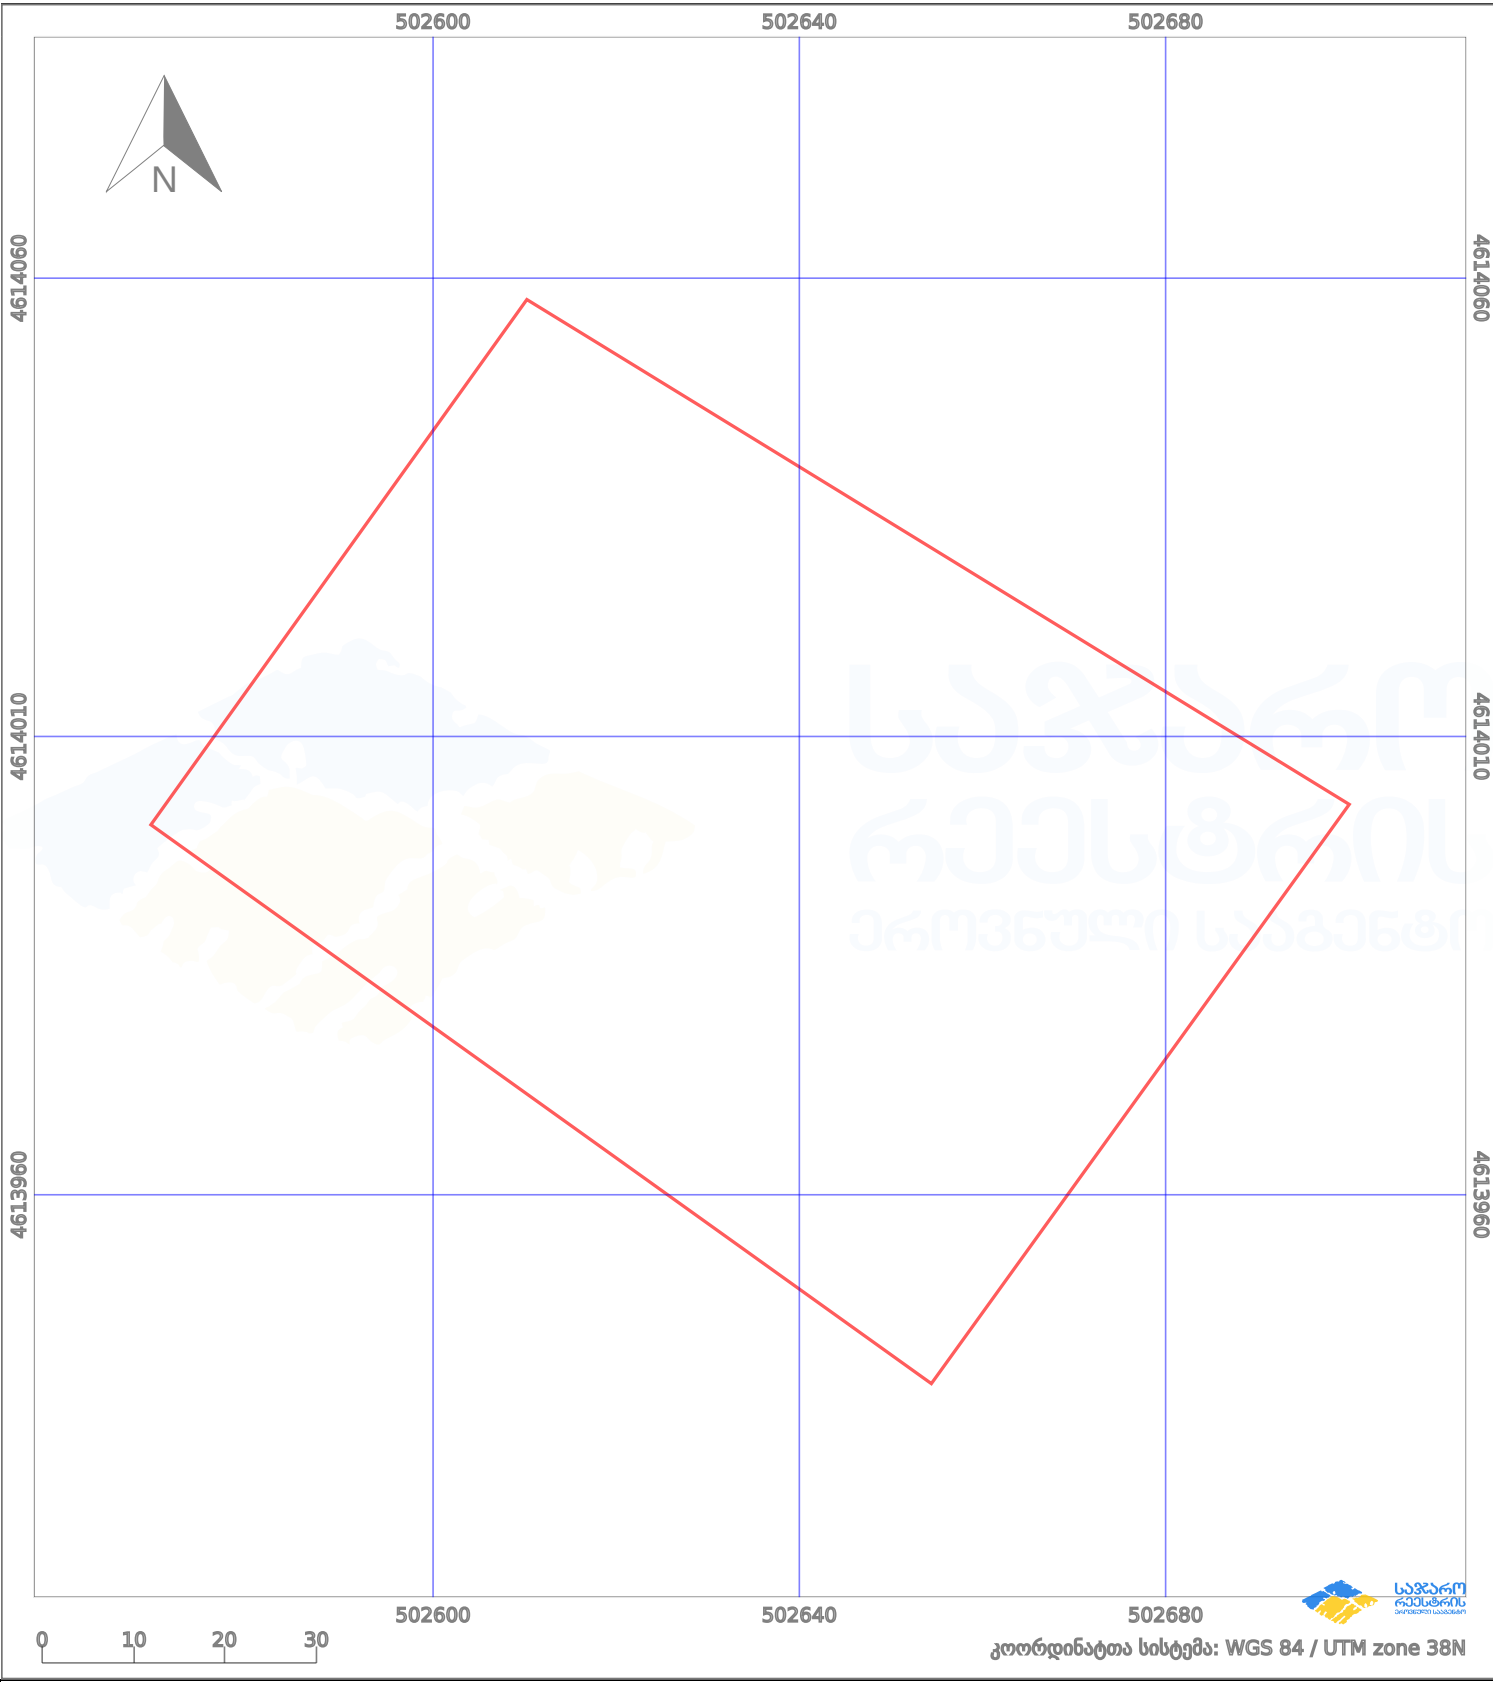

პირობითი აღნიშვნები:

	ნაკვეთის საზღვარი		მშენებარე ნაგებობა		02/4	აშენებული ნაგებობა		მინისქვეშა ნაგებობა
	საზღვარი ნაგებობა		ტყის ფონდი			ვალდებულება		ქარსაფარი ბოლი