




საკადასტრო გეგმა

საჯარო რეესტრის ეროვნული
სააგენტო

საკადასტრო კოდი: **02.02.06.711**
განცხადების ნომერი: **892025446324**
მომზადების თარიღი: **04/12/2025**

ნაკვეთის დანიშნულება:
ფართობი:

არასასოფლო სამეურნეო
369 კვ.მ (WGS 84 / UTM zone 38N)

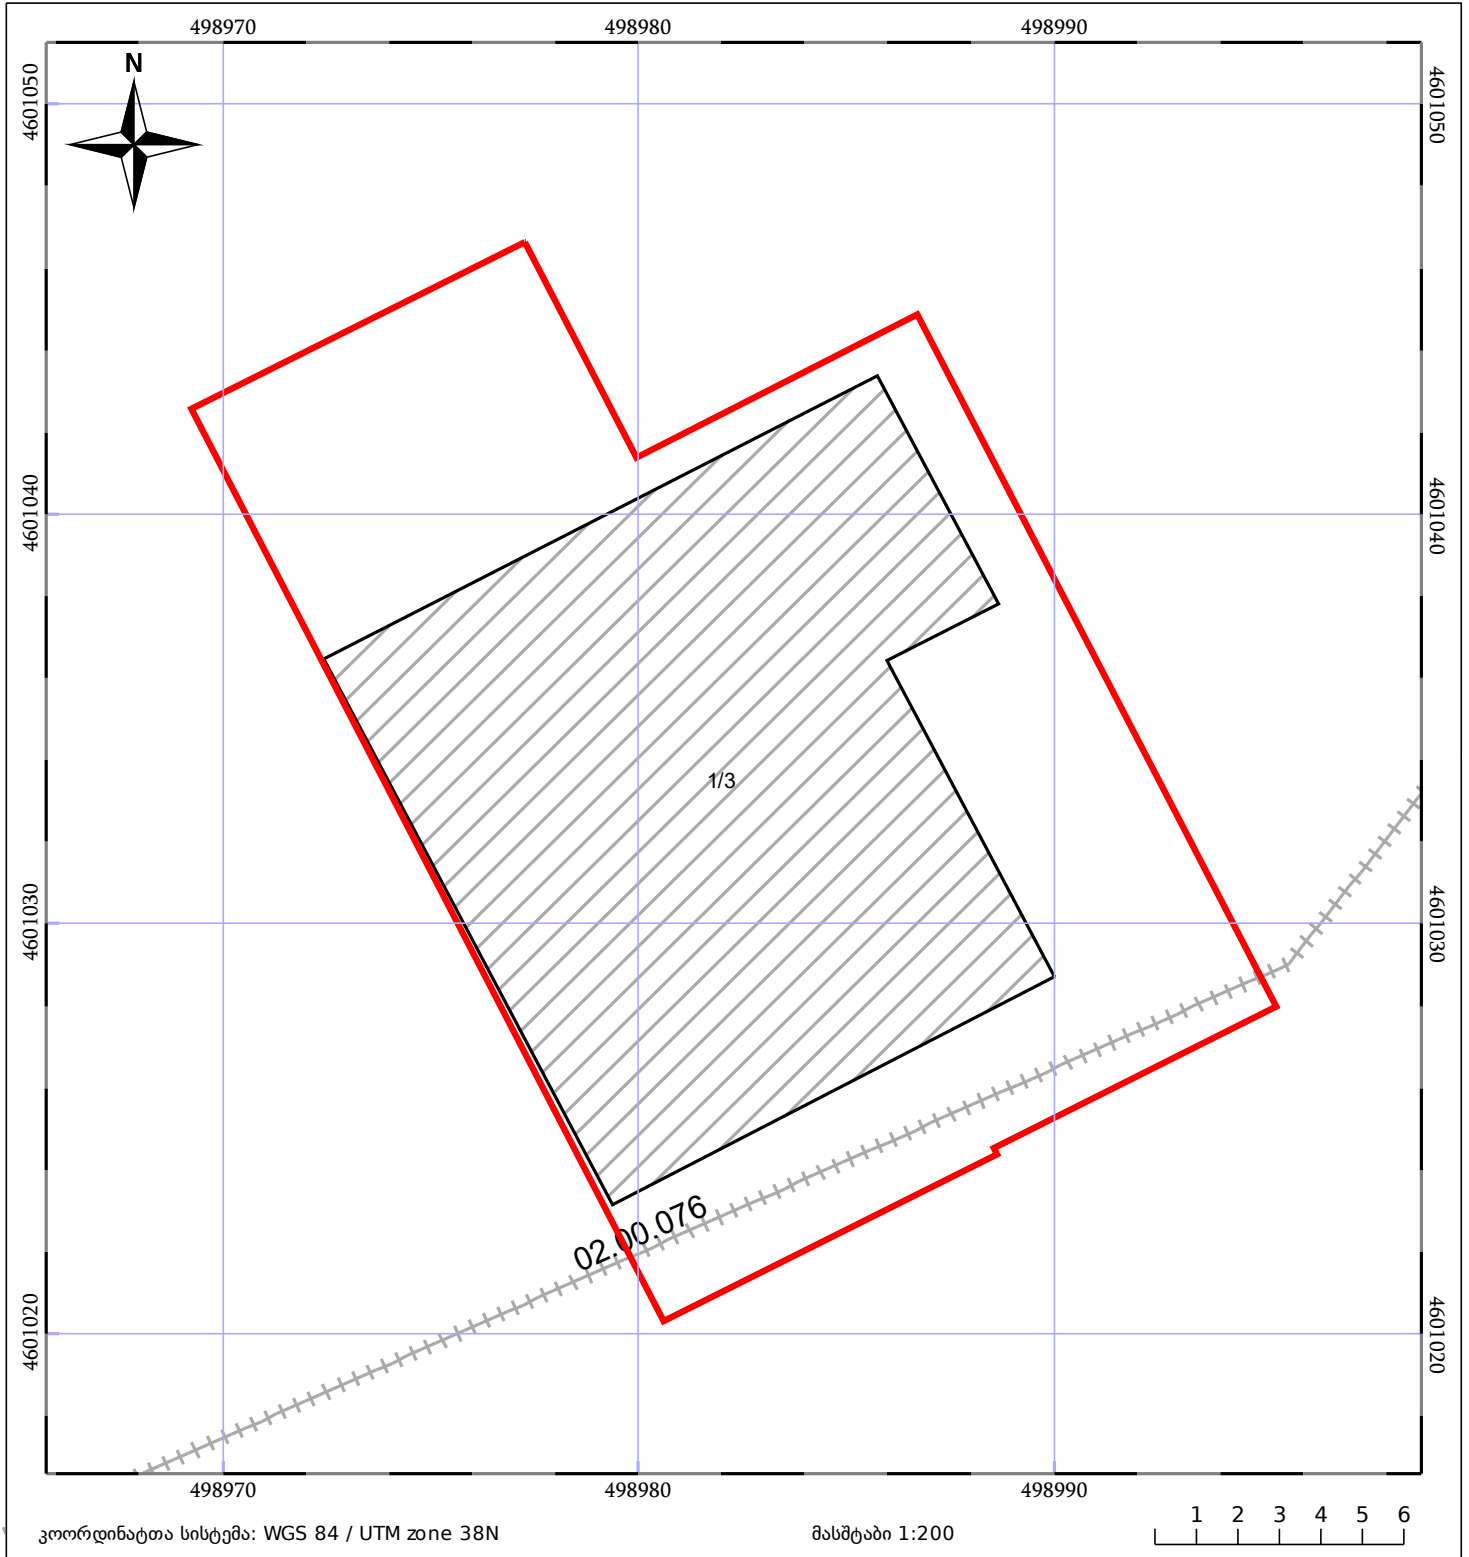

05/25	მშენებარე ნაგებობა		ნაკვეთის საკადასტრო საზღვარი	05/25	შენობა/ნაგებობა
	სამობრივი ნაგებობა		ტყის ფონდი		ვალდებულება