


ზედღეგავშია წარმოებაში მყოფ მონაცემთან 882017827977

მიწის ნაკვეთის საკადასტრო კოდი: 01.14.08.011.144
 განცხადების რეგისტრაციის ნომერი: 892017161466
 მიწის ნაკვეთის ფართობი: 110 კვ.მ.
 დანიშნულება:
 მომზადების თარიღი 04.12.17

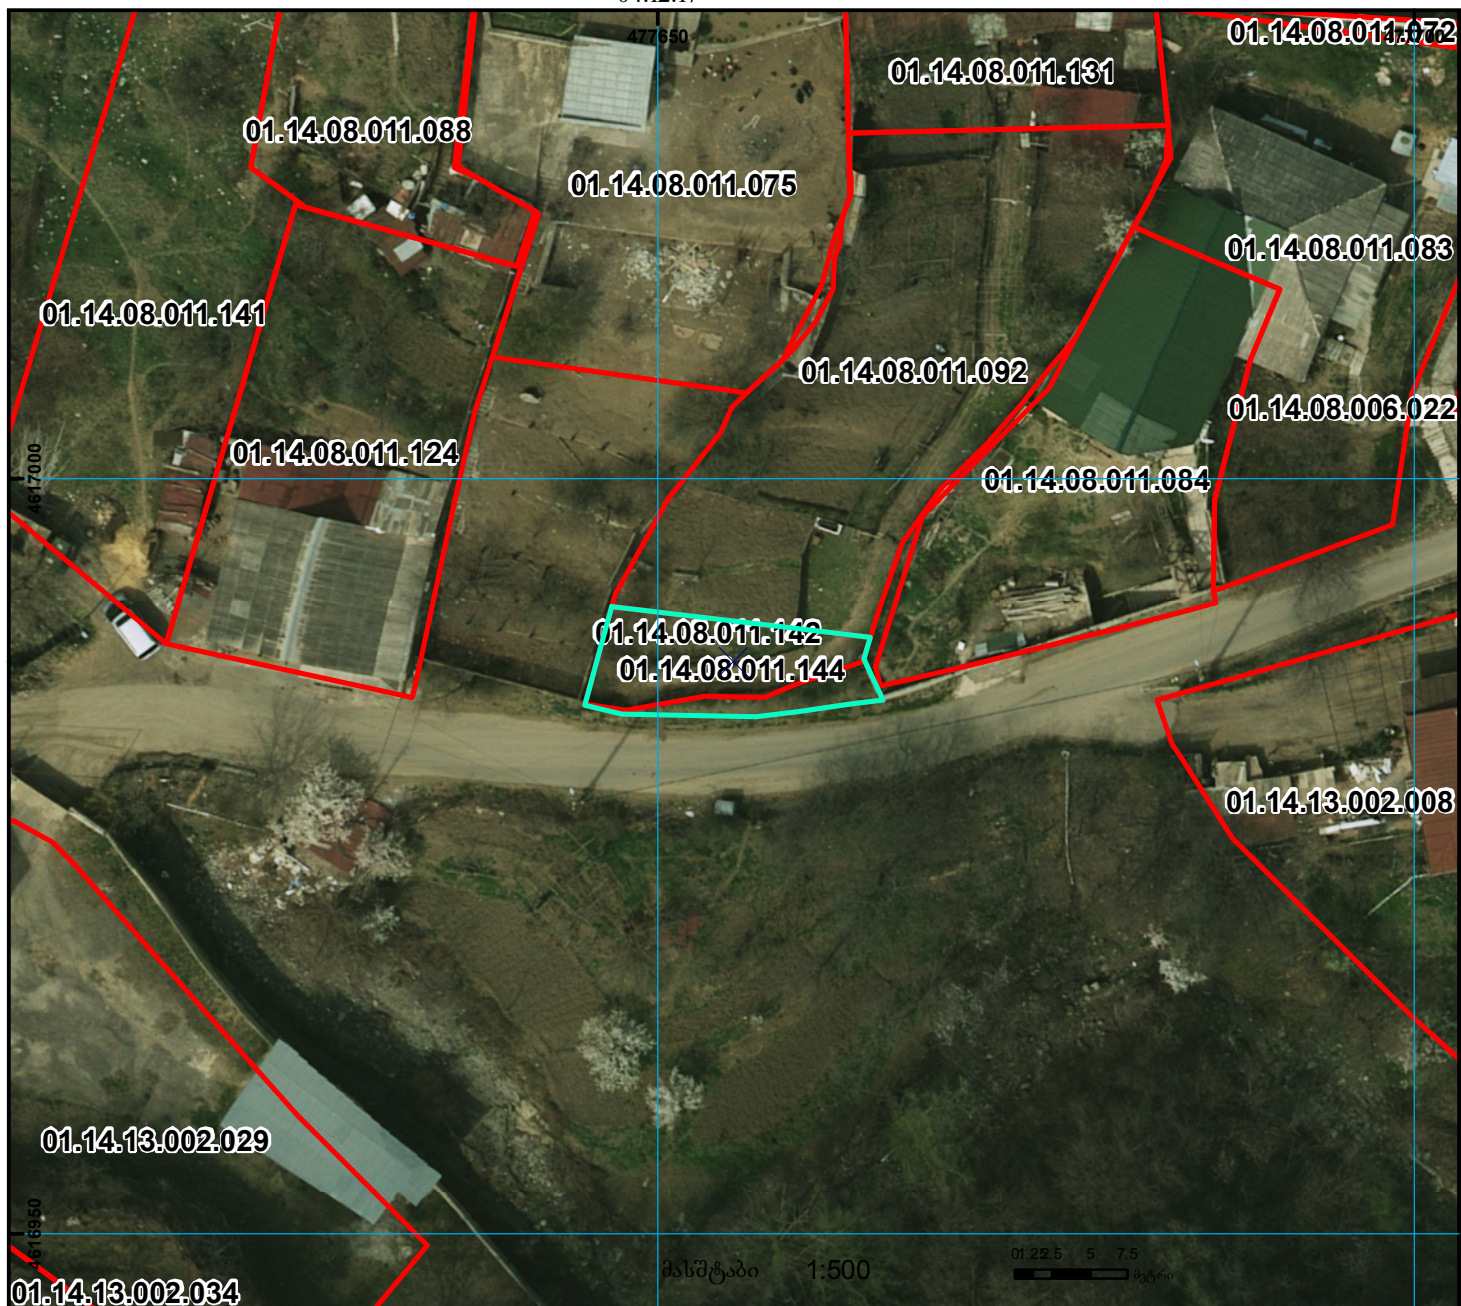

	შენიშვნა-ნაგებობა, პირობითი ნომერი/სართულიანობა		ვადღებულება		საზოგადოებრივი ნაგებობა	UTM (საერთაშორისო) სისტემის კოორდ.
	მიწის ნაკვეთის საკადასტრო საზღვარი		შენიშნული ნაგებობა		მიწისქვეშა ნაგებობა	