


მიწის ნაკვეთის საკადასტრო კოდი: 01.72.14.035.348
 განცხადების რეგისტრაციის ნომერი: 882025647208
 მიწის ნაკვეთის ფართობი: 1549 კვ.მ.

მომზადების თარიღი 23.06.25

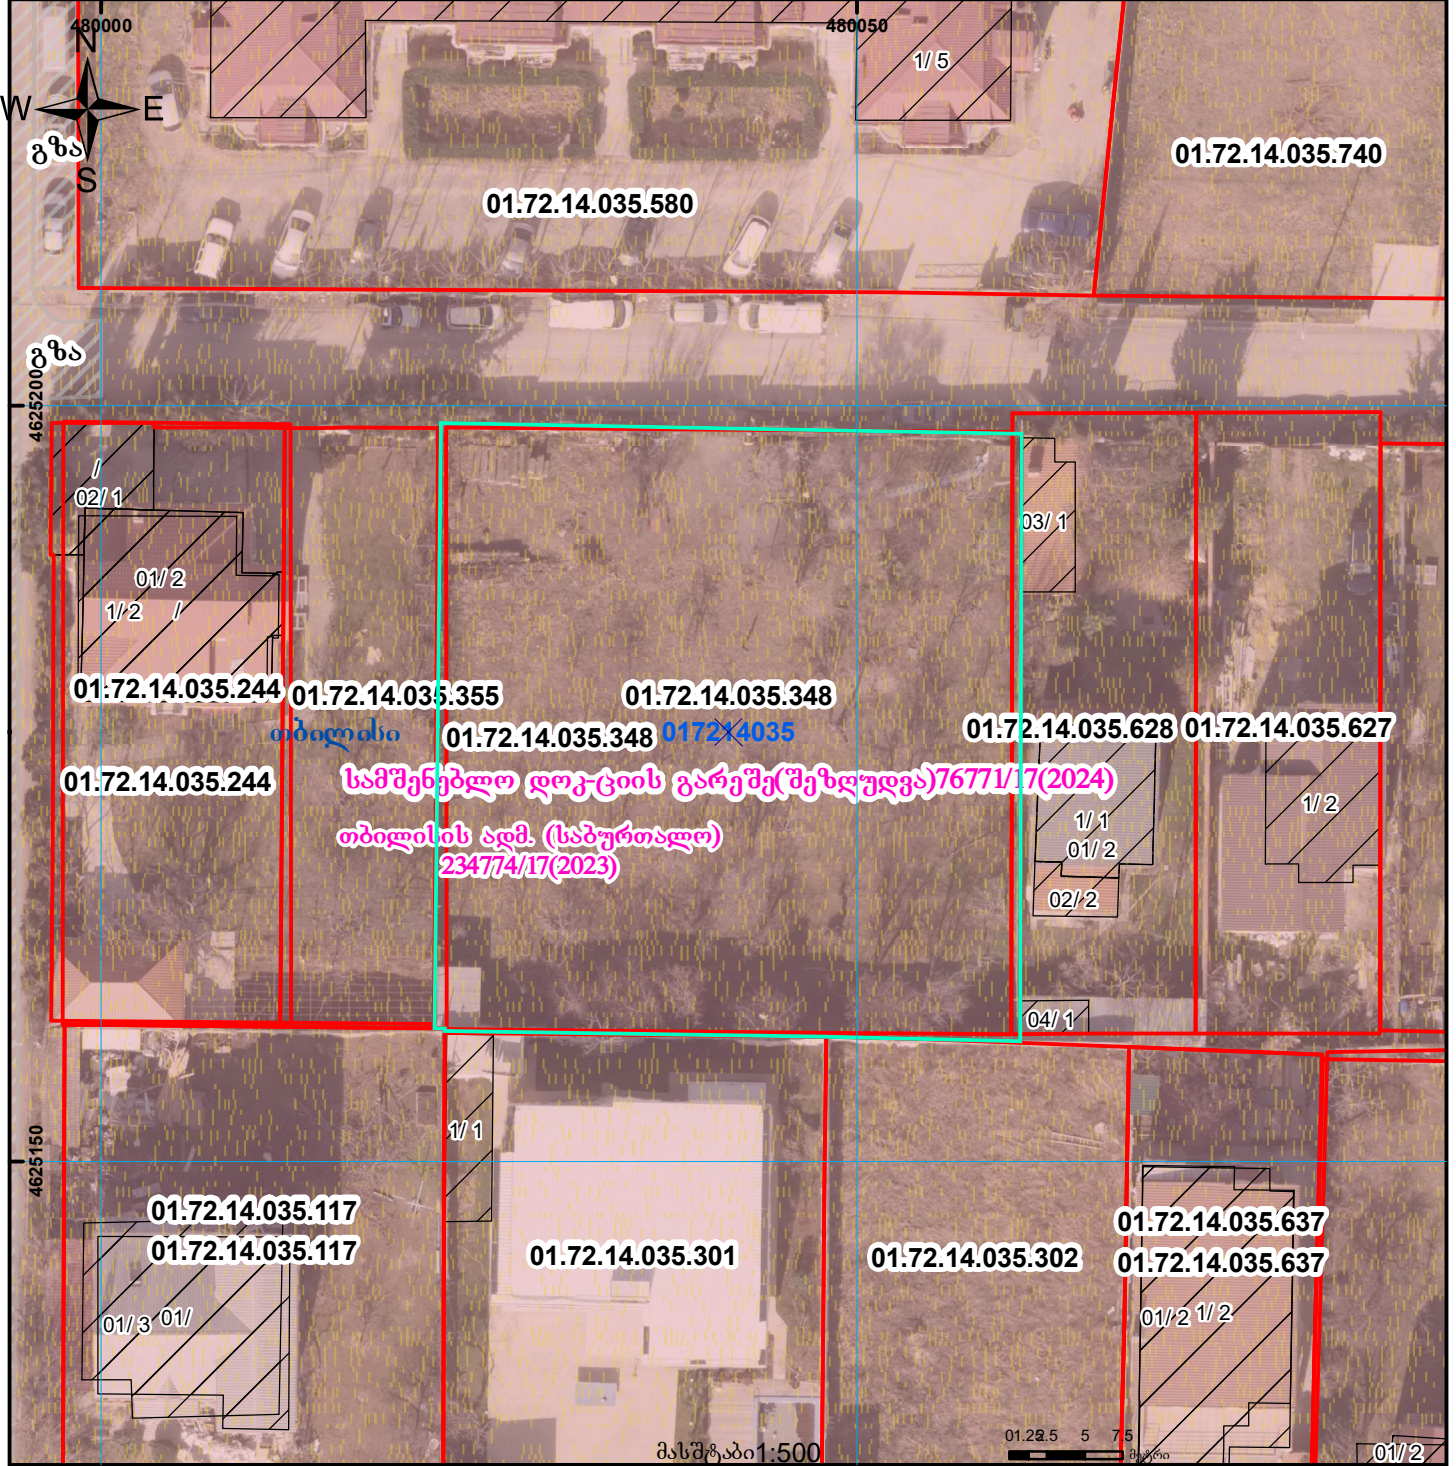

	შენიშვნა-ნაგებობა, პირობითი ნომერი/სართულიანობა		ვალდებულება		ხაზობრივი ნაგებობა		მიწისქვეშა ნაგებობა		მიწის ნაკვეთის საკადასტრო საზღვარი
	მიწის ნაკვეთის საკადასტრო საზღვარი		შენიშვნა-ნაგებობა		მიწისქვეშა ნაგებობა		მიწის ნაკვეთის საკადასტრო საზღვარი		მიწის ნაკვეთის საკადასტრო საზღვარი