


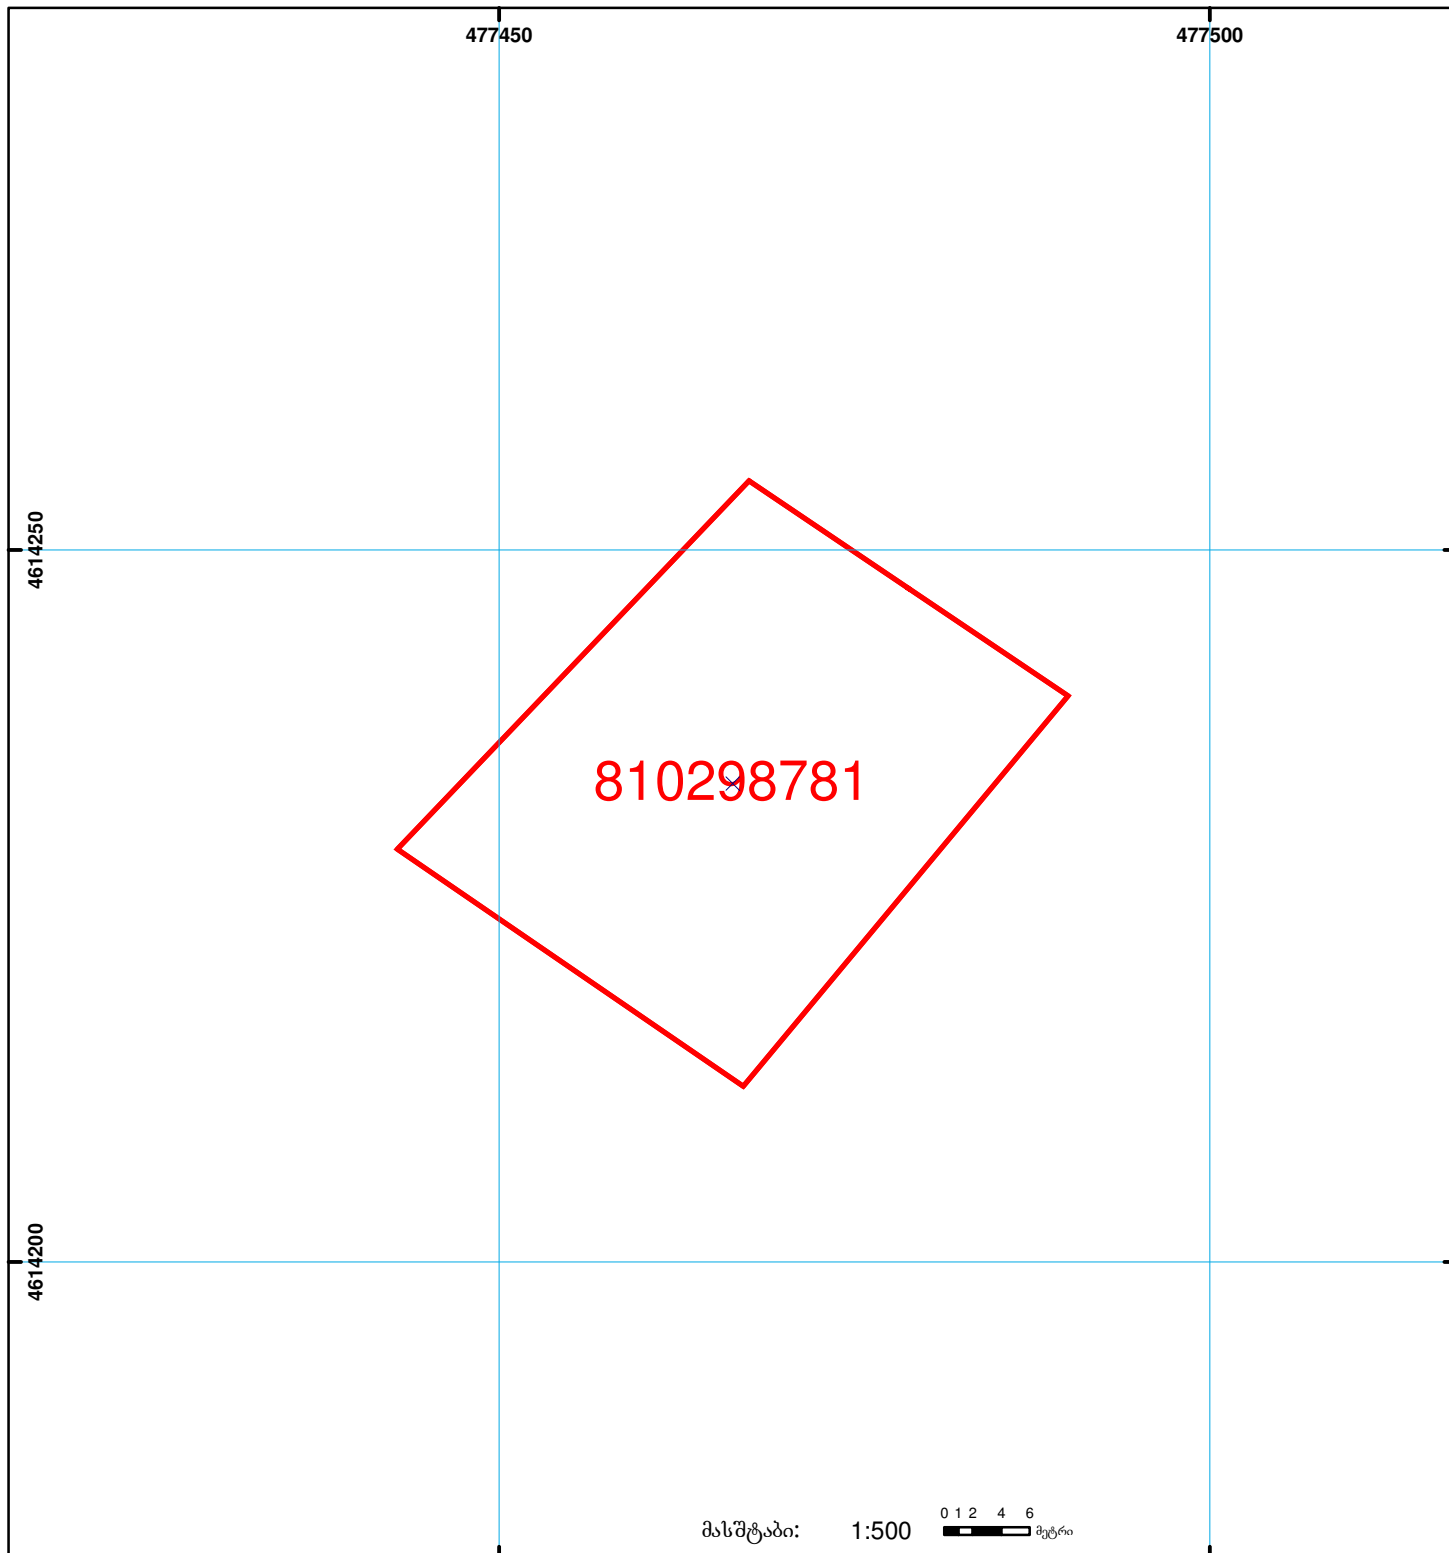

საჯარო რეესტრის ეროვნული სააგენტოს
გარდაბანის სარეგისტრაციო სამსახური
საკადასტრო გეგმა

მიწის ნაკვეთის საკადასტრო კოდი: 81 02 98 781
განცხადების რეგისტრაციის ნომერი: 882008169115
მიწის ნაკვეთის ფართობი: 1000 კვ.მ.
დანიშნულება: სასოფლო-სამეურნეო
კატეგორია:
მომზადების თარიღი: 06.06.08



	შენიშვნა-ნაგებობა, პირობითი ნომერი/სართულიანობა		სერვიტუტი		ხაზობრივი ნაგებობა		00'0"
	მიწის ნაკვეთის საკადასტრო საზღვარი		შენიშვნა ნაგებობა				0.00
							(საერთაშორისო) სისტემის კოორდ.
							UTM