



# საკადასტრო გეგმა

საქართველოს რეესტრის ეროვნული სააგენტო

საკადასტრო კოდი:

**64.30.16.162**

ნაკვეთის დანიშნულება:

**სასოფლო-სამეურნეო(სახნავი)**

განცხადების ნომერი:


**882021638055**

ფართობი:

**662 კვ.მ (WGS 84 / UTM zone 38N)**

მომზადების თარიღი:

**05/08/2021**

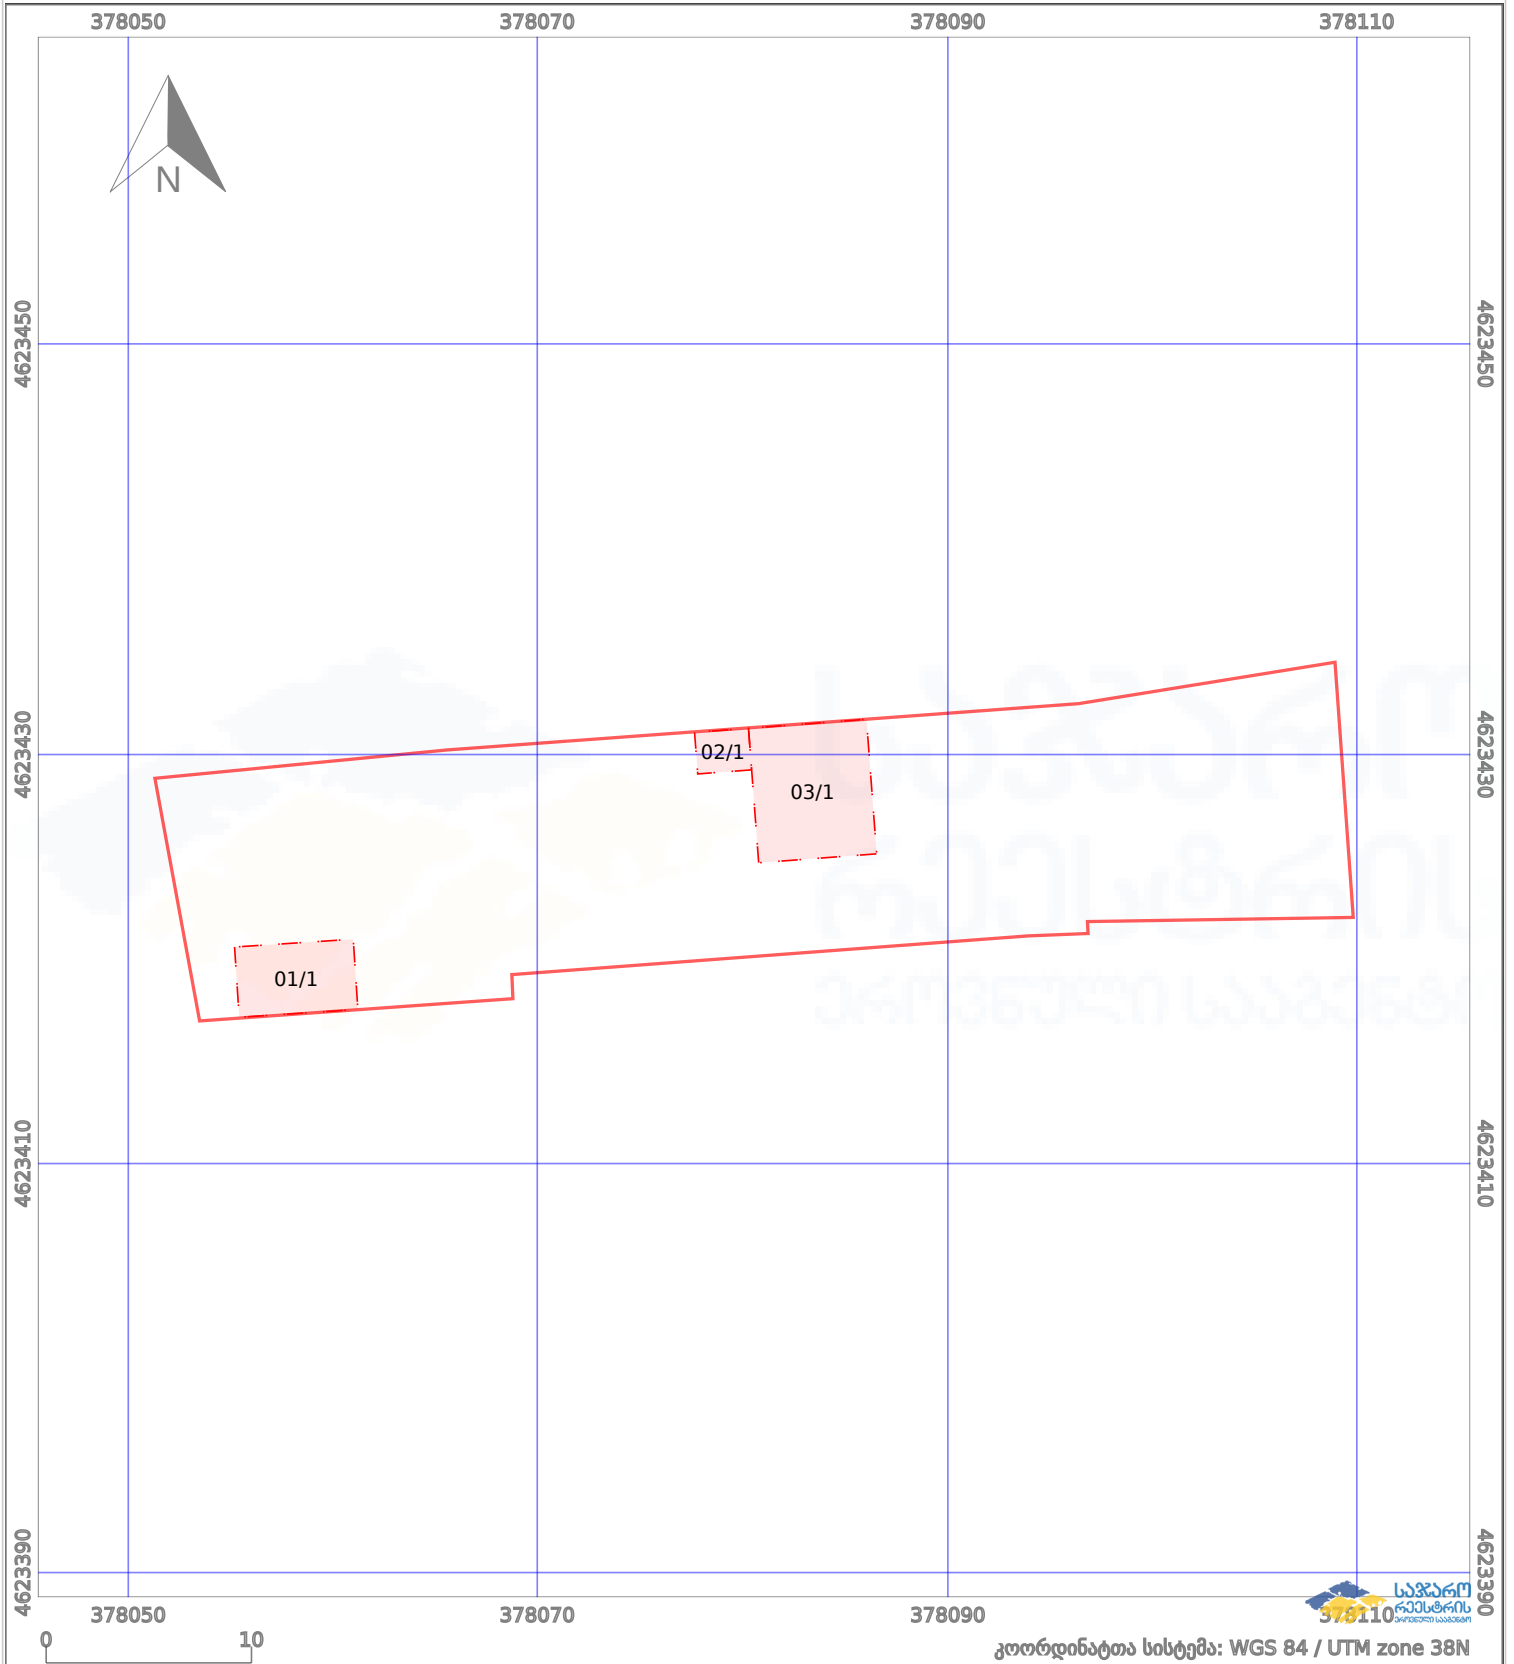

პირობითი აღნიშვნები:			
	ნაკვეთის საზღვარი		მშენებარე ნაგებობა
	საზღვარი ნაგებობა		ტყის ფონდი
	საზღვარი ნაგებობა		აშენებული ნაგებობა
	საზღვარი ნაგებობა		ვალდებულება