



საკადასტრო გეგმა

საჯარო რეესტრის ეროვნული
სააგენტო

საკადასტრო კოდი:

43.31.73.458

ნაკვეთის დანიშნულება:

არასასოფლო საშენობო

განცხადების ნომერი:

882025829299


ფართობი:

22783 კვ.მ (WGS 84 / UTM zone 38N)

მომზადების თარიღი:

10/09/2025

22777 კვ.მ (WGS 84 / UTM zone 37N)

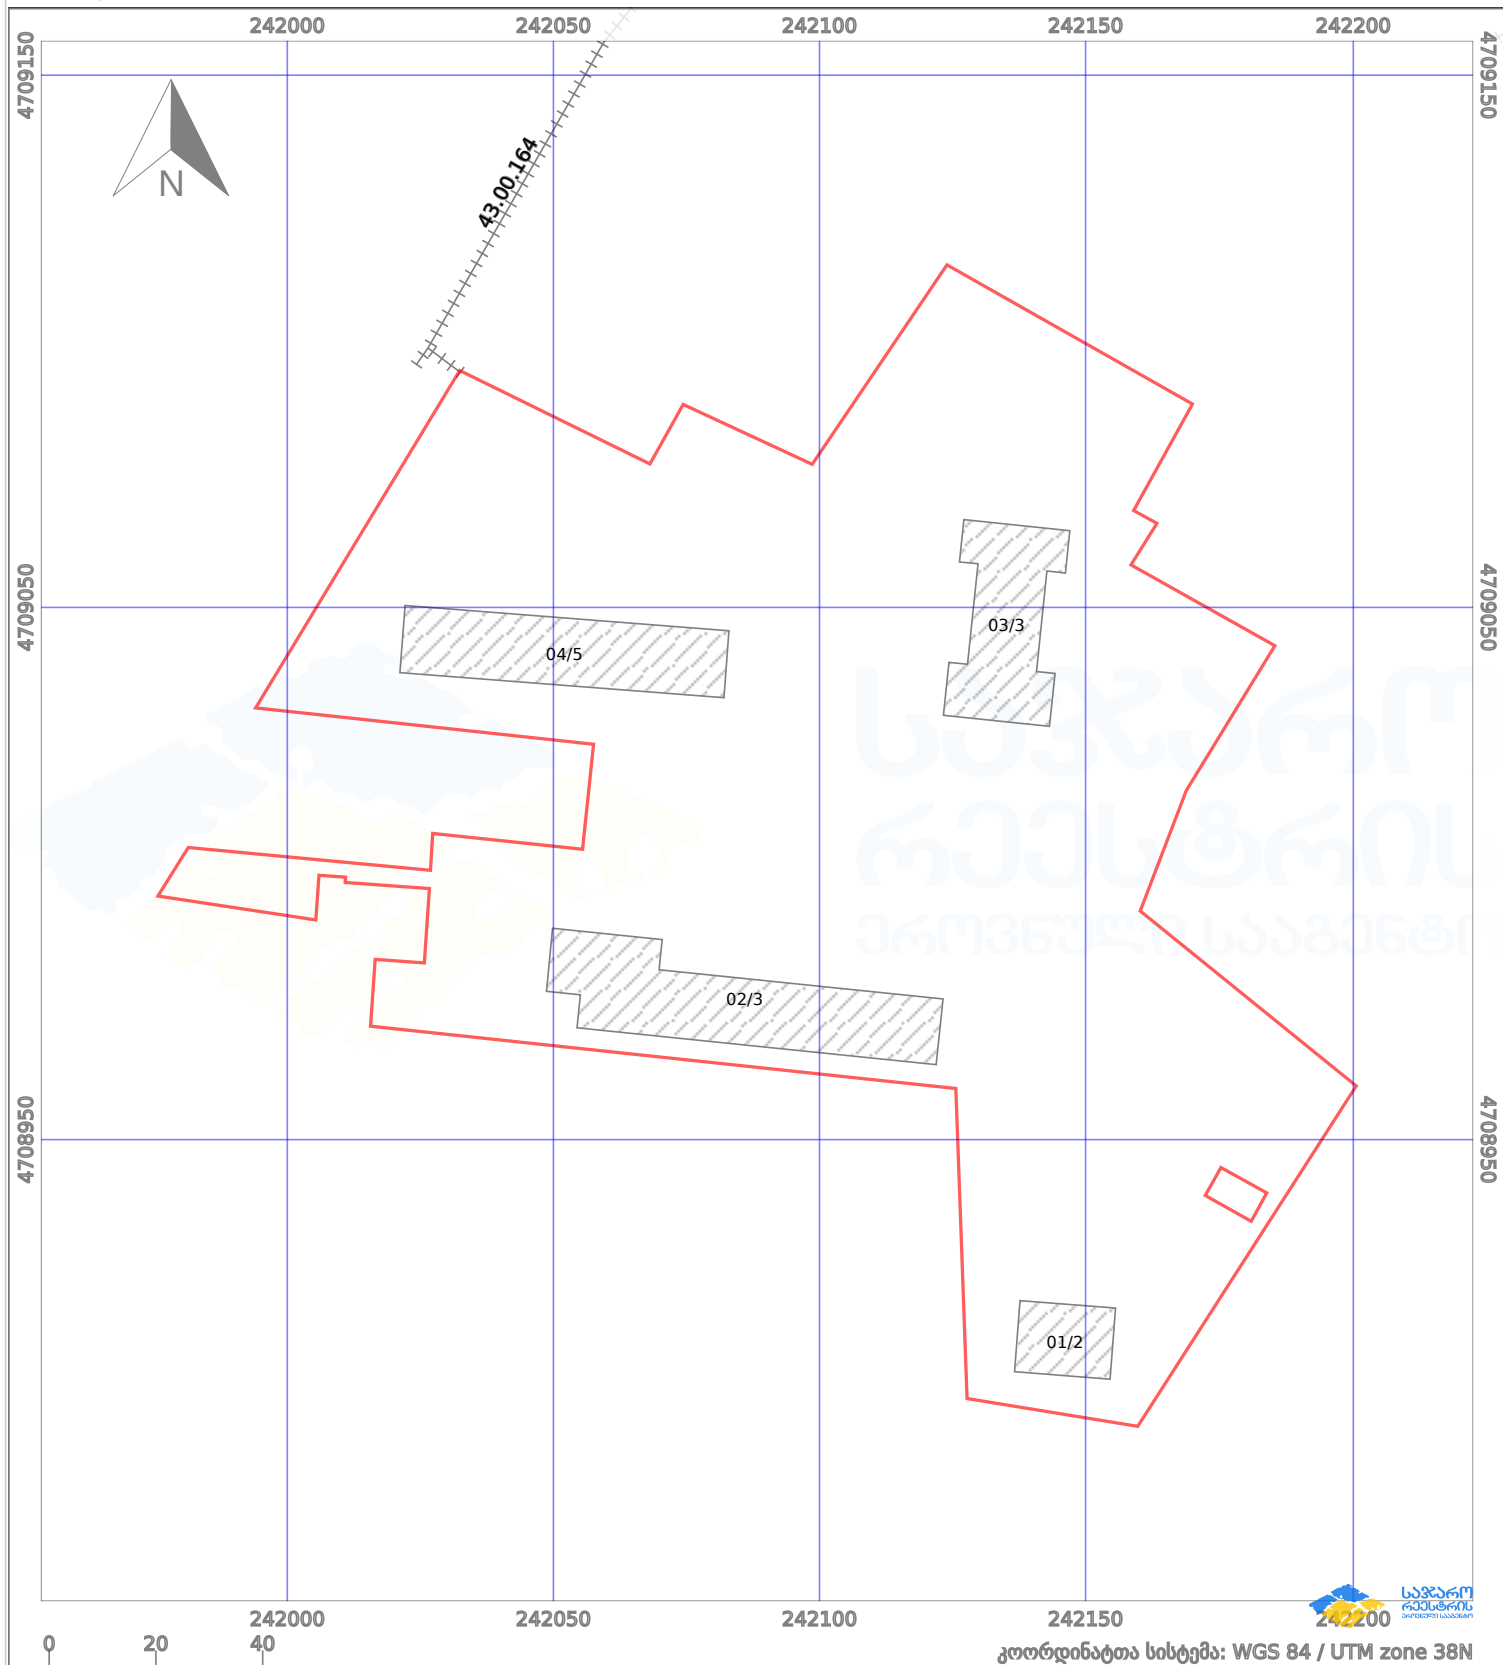

პირობითი აღნიშვნები:

	ნაკვეთის საზღვარი		მშენებარე ნაგებობა		აშენებული ნაგებობა		მიწისქვეშა ნაგებობა
	საზოგადოებრივი ნაგებობა		ტყის ფონდი		ვალდებულება		ქარსაფარი ბოლი