
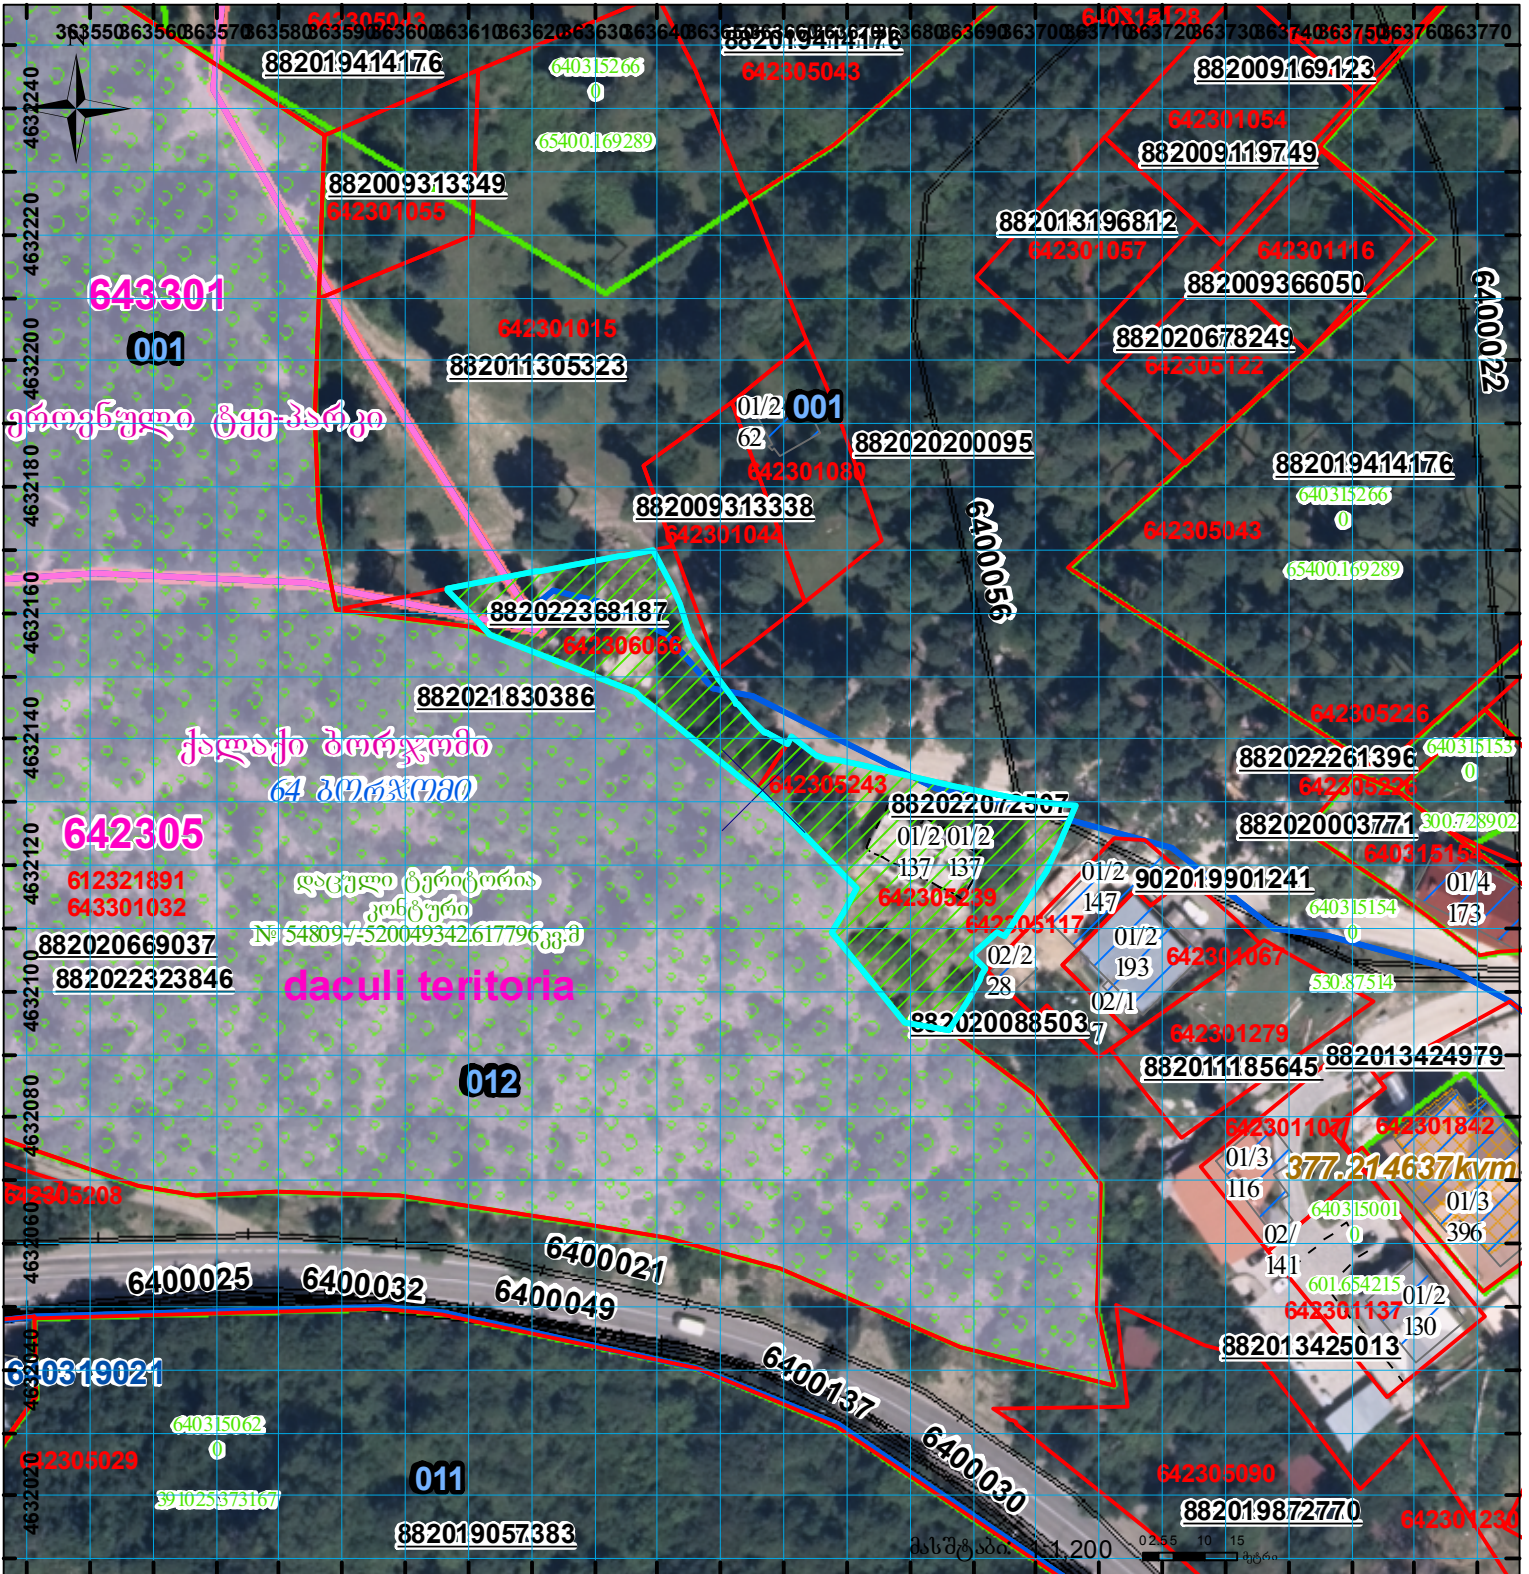



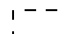
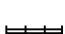


მიწის ნაკვეთის საკადასტრო კოდი: 642305243
 განცხადების რეგისტრაციის ნომერი: 882022368187
 მიწის ნაკვეთის ფართობი: 1895 კვ.მ.
 დანიშნულება:
 მომზადების თარიღი: 30.05.22

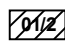

	შენიშნული ნაკვეთი, პირობითი ნომერით/სართულიანობა		კალდებულება		სარეგისტრაციოდ წარმოდგენილი ნაკვეთი
	მიწის ნაკვეთის საკადასტრო საზღვარი		შუენებარე ნაკვეთი		სახობრივი ნაკვეთი

UTM (საერთაშორისო) სისტემის კოორდ.