




საკადასტრო გეგმა

საქართველოს რეესტრის ეროვნული სააგენტო

საკადასტრო კოდი: 72.26.04.077  
განცხადების ნომერი: 892024605410  
მომზადების თარიღი: 10/06/2025

ნაკვეთის დანიშნულება: სასოფლო-სამეურნეო(სახნავი)  
ფართობი: 3014 კვ.მ (WGS 84 / UTM zone 38N)

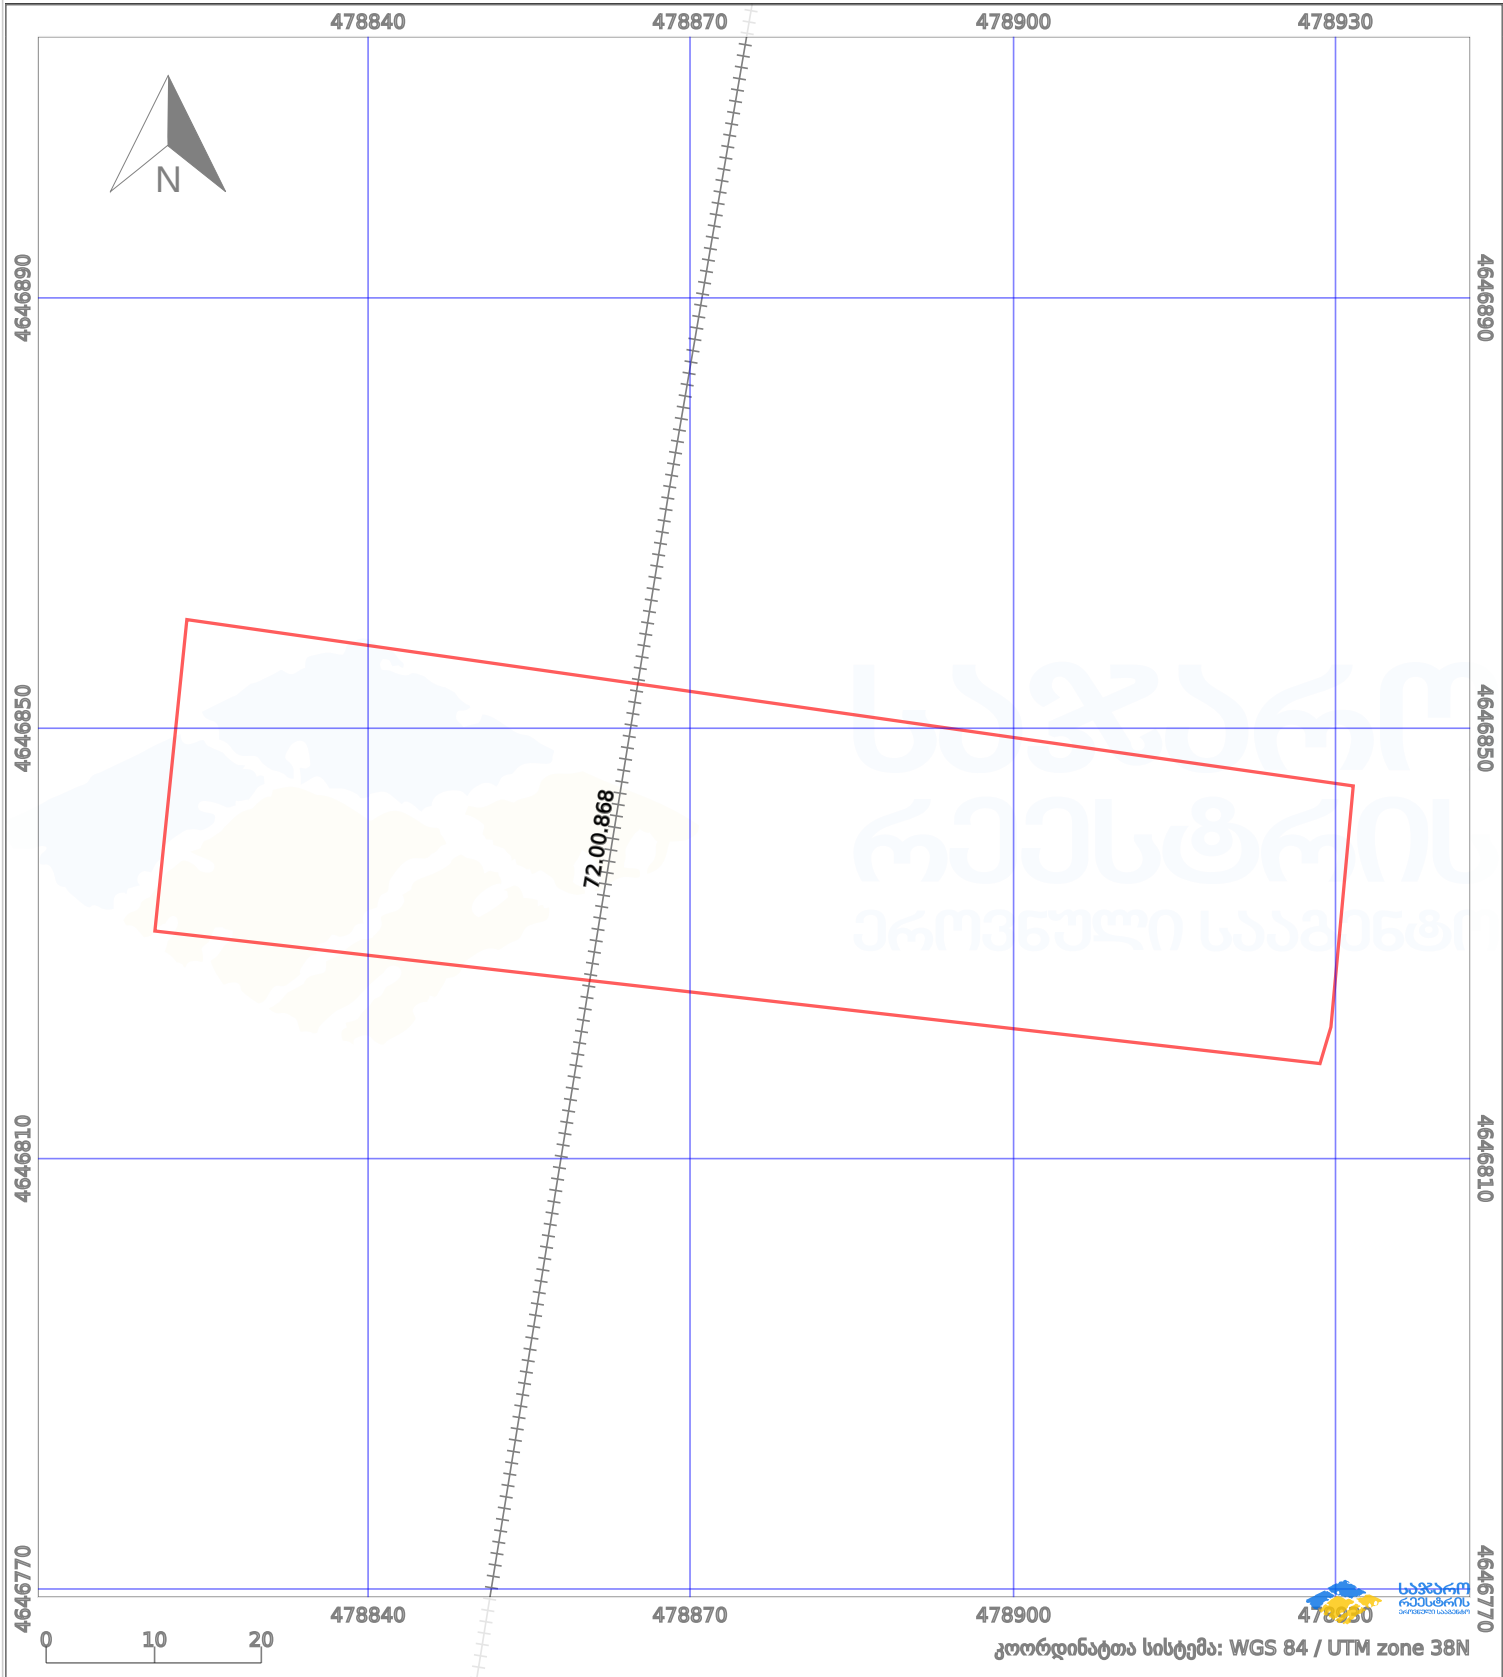

|                         |                    |             |                    |                     |
|-------------------------|--------------------|-------------|--------------------|---------------------|
| ნაკვეთის საზღვარი       | მშენებარე ნაგებობა | 02/4        | აშენებული ნაგებობა | მიწისქვეშა ნაგებობა |
| საზოგადოებრივი ნაგებობა | ტყის ფონდი         | ვალდებულება | ქარსაფარი ზოლი     |                     |