


საკადასტრო კოდი: **01.15.02.008.001**
განცხადების ნომერი: **882026386532**
მომზადების თარიღი: **01/07/2026**

ნაკვეთის დანიშნულება: არასასოფლო სამეურნეო
ფართობი: 3886 კვ.მ (WGS 84 / UTM zone 38N)

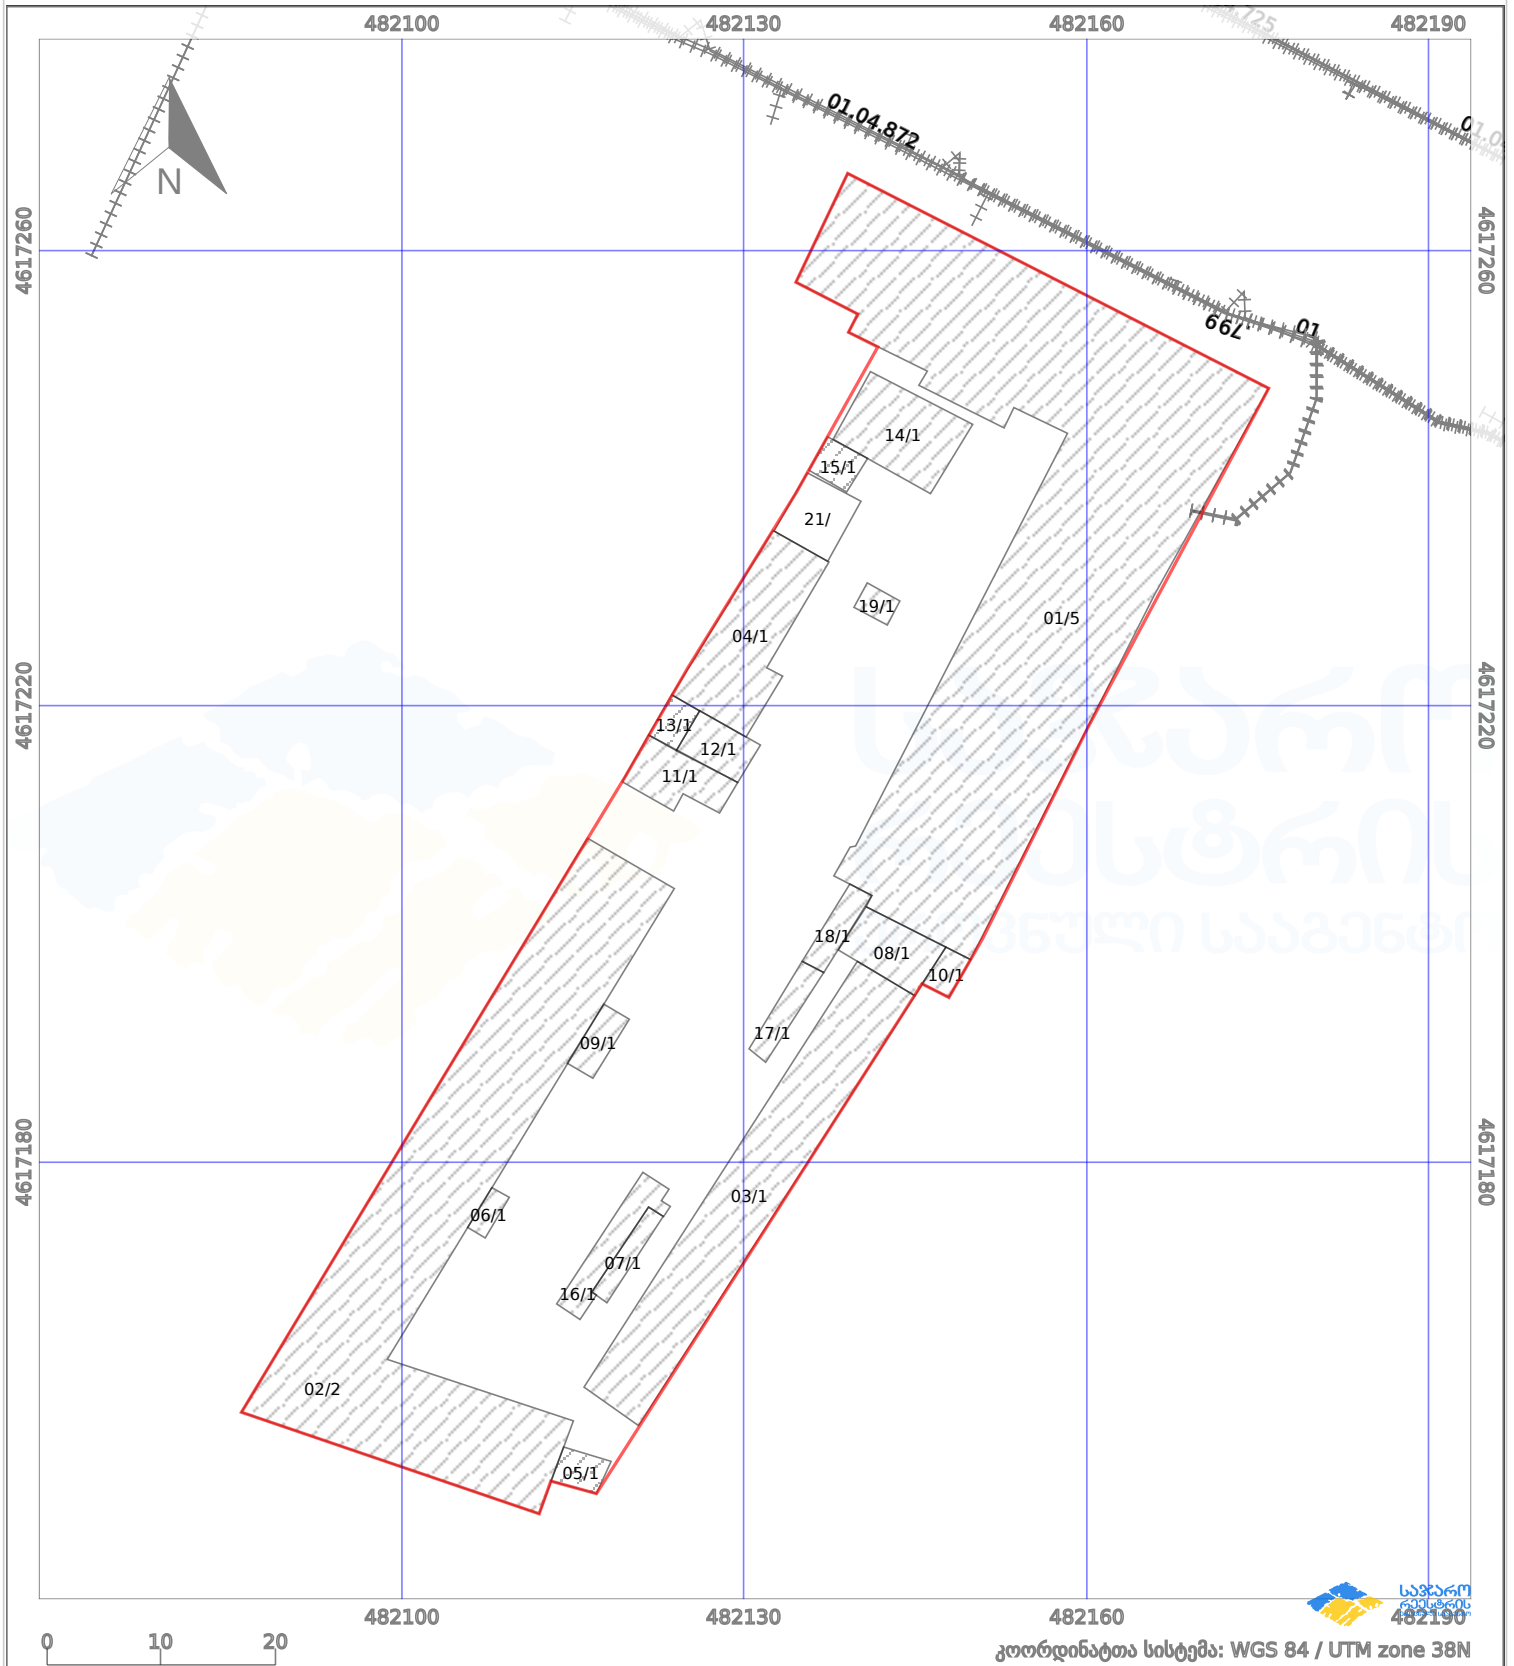

პირობითი აღნიშვნები:

	ნაკვეთის საზღვარი		მშენებარე ნაგებობა		აშენებული ნაგებობა		მიწისქვეშა ნაგებობა
	საზოგადოებრივი ნაგებობა		ტყის ფონდი		ვალდებულება		ქარსათფარი ზოლი