




საკადასტრო გეგმა

საჯარო რეესტრის ეროვნული
სააგენტო

საკადასტრო კოდი: **26.01.45.779**
განცხადების ნომერი: **882021884098**
მომზადების თარიღი: **20/10/2021**

ნაკვეთის
დანიშნულება:
ფართობი:

სასოფლო-სამეურნეო(მრავალწლიანი
ნარგავები)
1278 კვ.მ (WGS 84 / UTM zone 38N)
1277 კვ.მ (WGS 84 / UTM zone 37N)

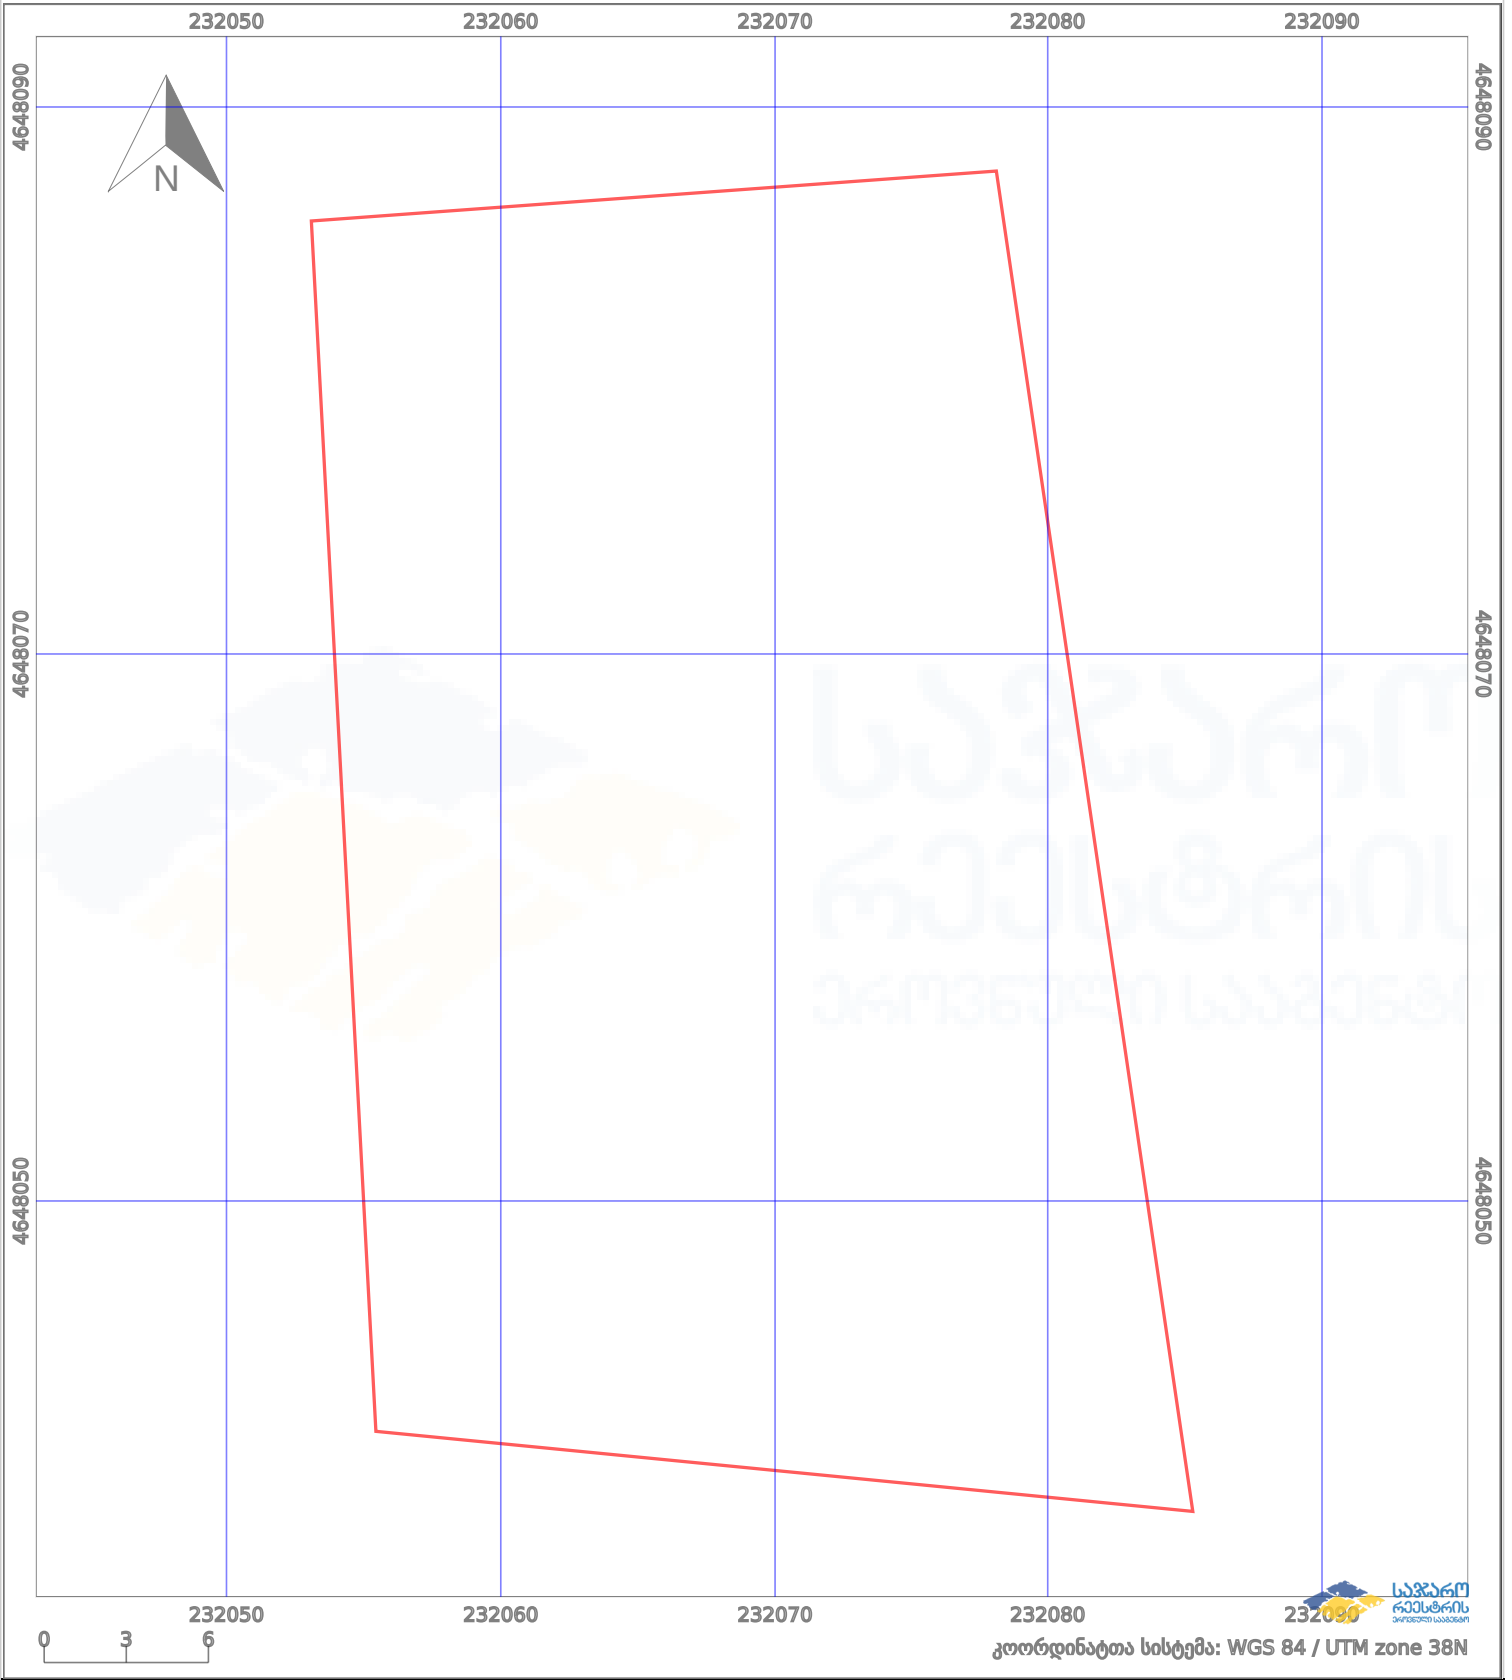

	ნაკვეთის საზღვარი		პირობითი აღნიშვნები: მშენებარე ნაგებობა		ამენებული ნაგებობა
	ხაზობრივი ნაგებობა		ტყის ფონდი		ვალდებულება