


მიწის ნაკვეთის საკადასტრო კოდი: 721622522
 განცხადების რეგისტრაციის ნომერი: 882022449652
 მიწის ნაკვეთის ფართობი: 400 კვ.მ.
 დანიშნულება:
 მომზადების თარიღი: 22.06.22

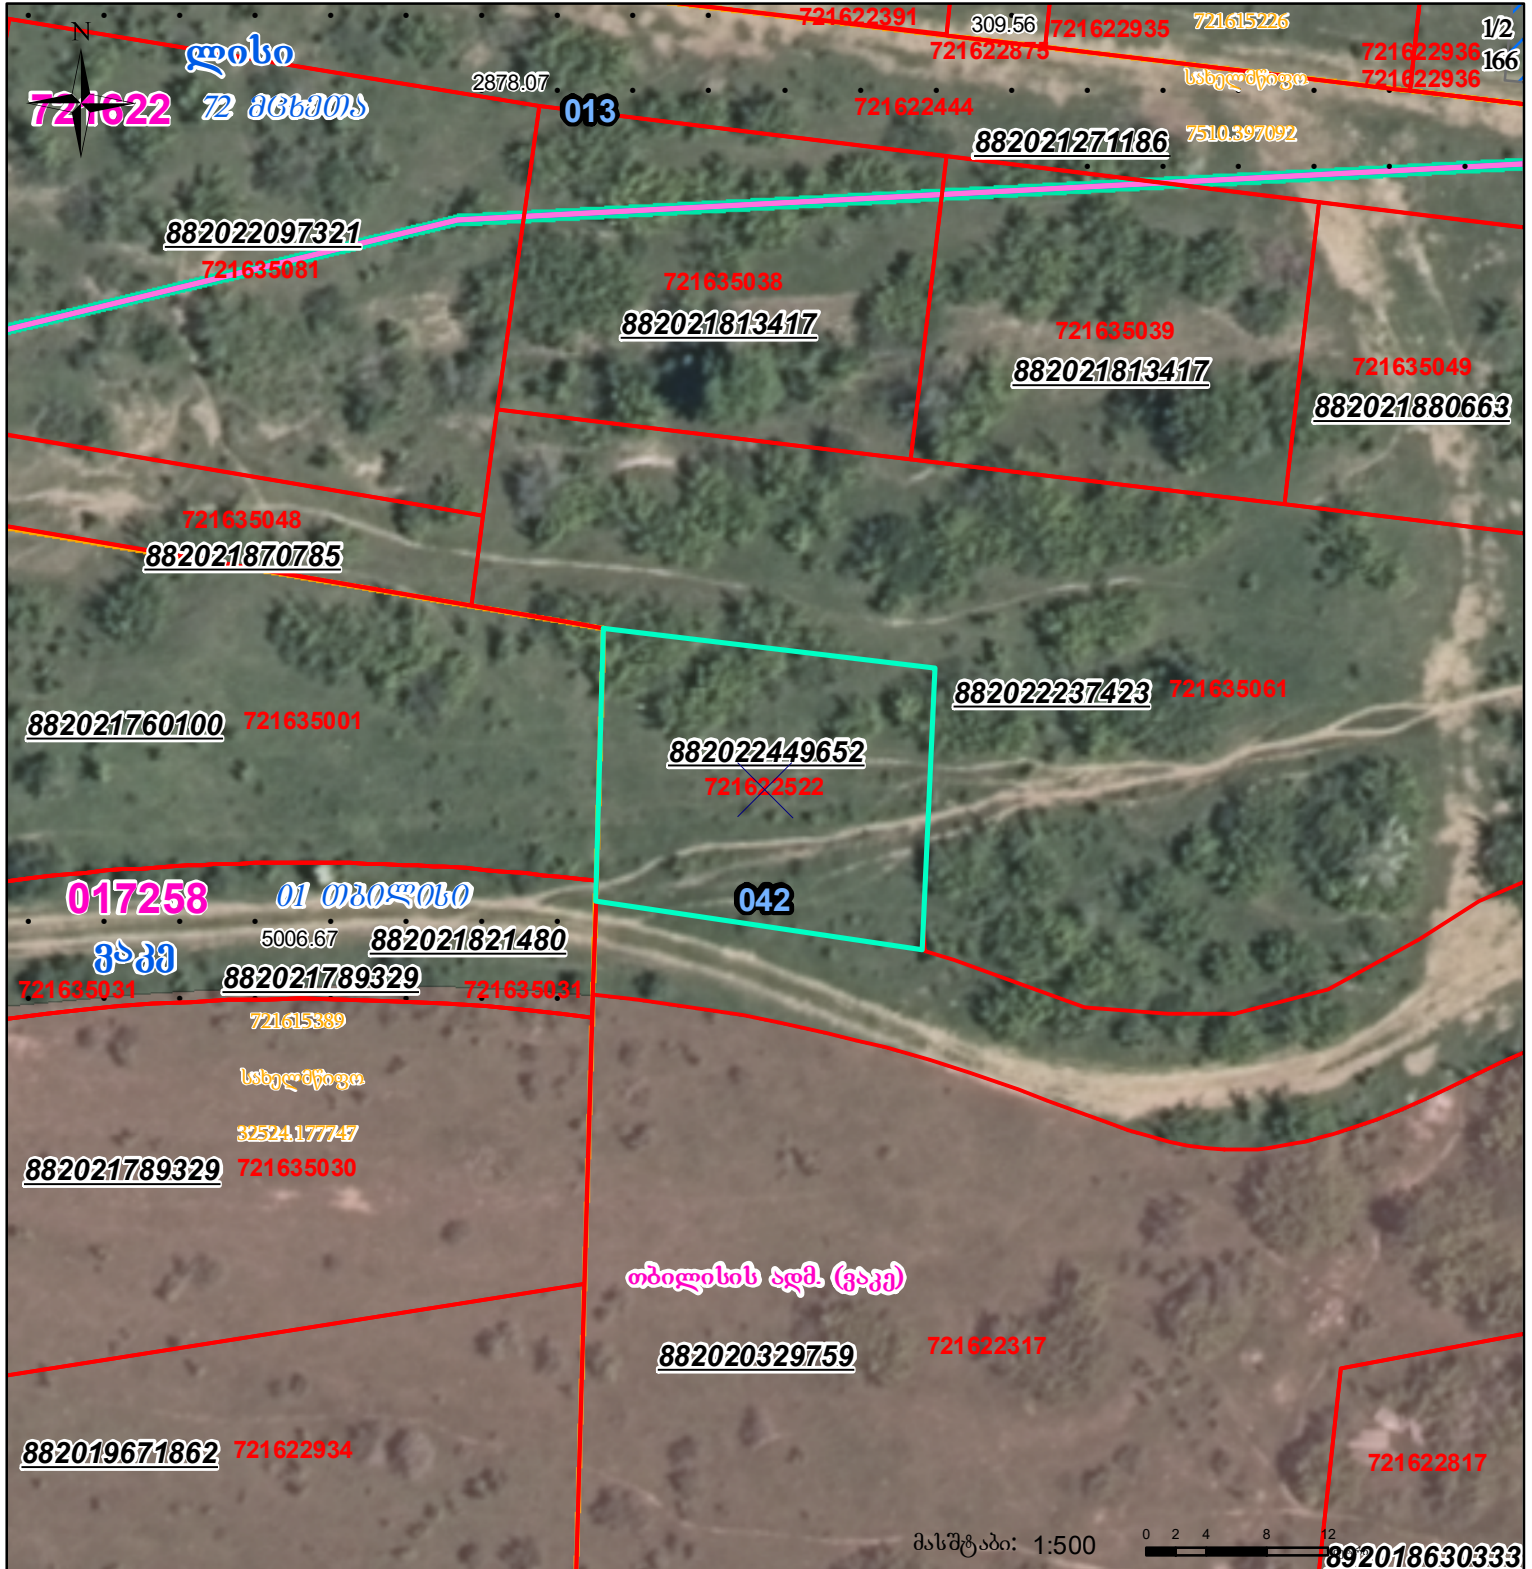

	შენიშნული ნაკვეთი, პირობითი ნომერი/სართულიანობა		ვალდებულება		სარეგისტრაციოდ წარმოდგენილი ნაკვეთი
	მიწის ნაკვეთის საკადასტრო საზღვარი		შენიშნული ნაკვეთი		საზოხორციელო ნაკვეთი

UTM (საერთაშორისო) სისტემის კოორდ.