



საკადასტრო გეგმა

საჯარო რეესტრის ეროვნული
სააგენტო

საკადასტრო კოდი: **05.32.29.201**

ნაკვეთის დანიშნულება:

სასოფლო-სამეურნეო


განცხადების ნომერი: **882020840703**

ფართობი:

617 კვ.მ (WGS 84 / UTM zone 38N)

617 კვ.მ (WGS 84 / UTM zone 37N)

მომზადების თარიღი: **10/11/2020**

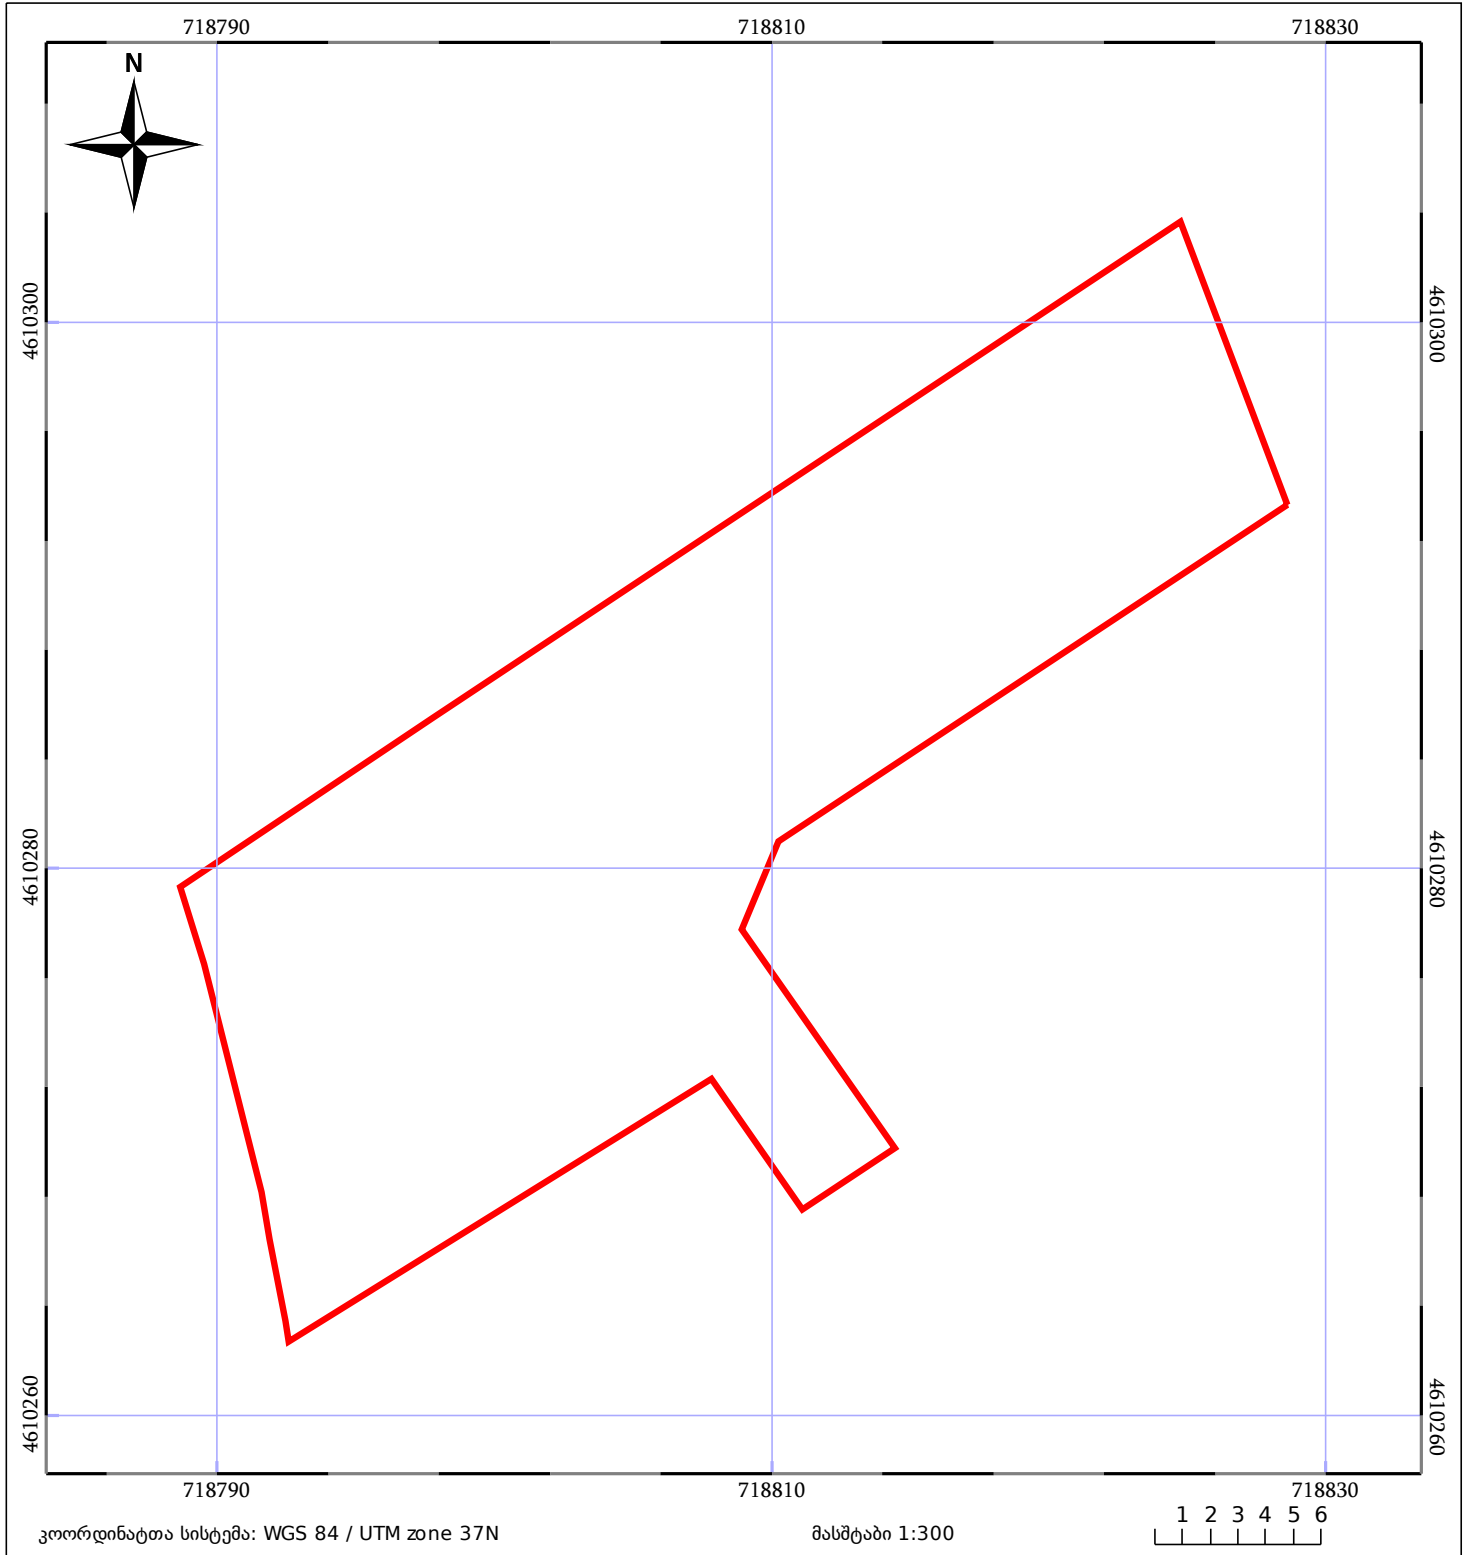

05/25 მშენებარე ნაკვეთობა	05/25 მენობა/ნაკვეთობა	ტყის ფონდი
ნაკვეთის საკადასტრო საზღვარი	ხაზობრივი ნაკვეთობა	ვალდებულება