


მღვის ნაკვეთის საკადღსტრო კოღი: 43 31 57 025
 განცხადღების რეგისტრაციღის ნომერი: 892018689599
 მღვის ნაკვეთის ჴართობი: 3994 კვ.მ.
 დანიშნულღბა: 06.08.18
 მომხადღების თარიღი:

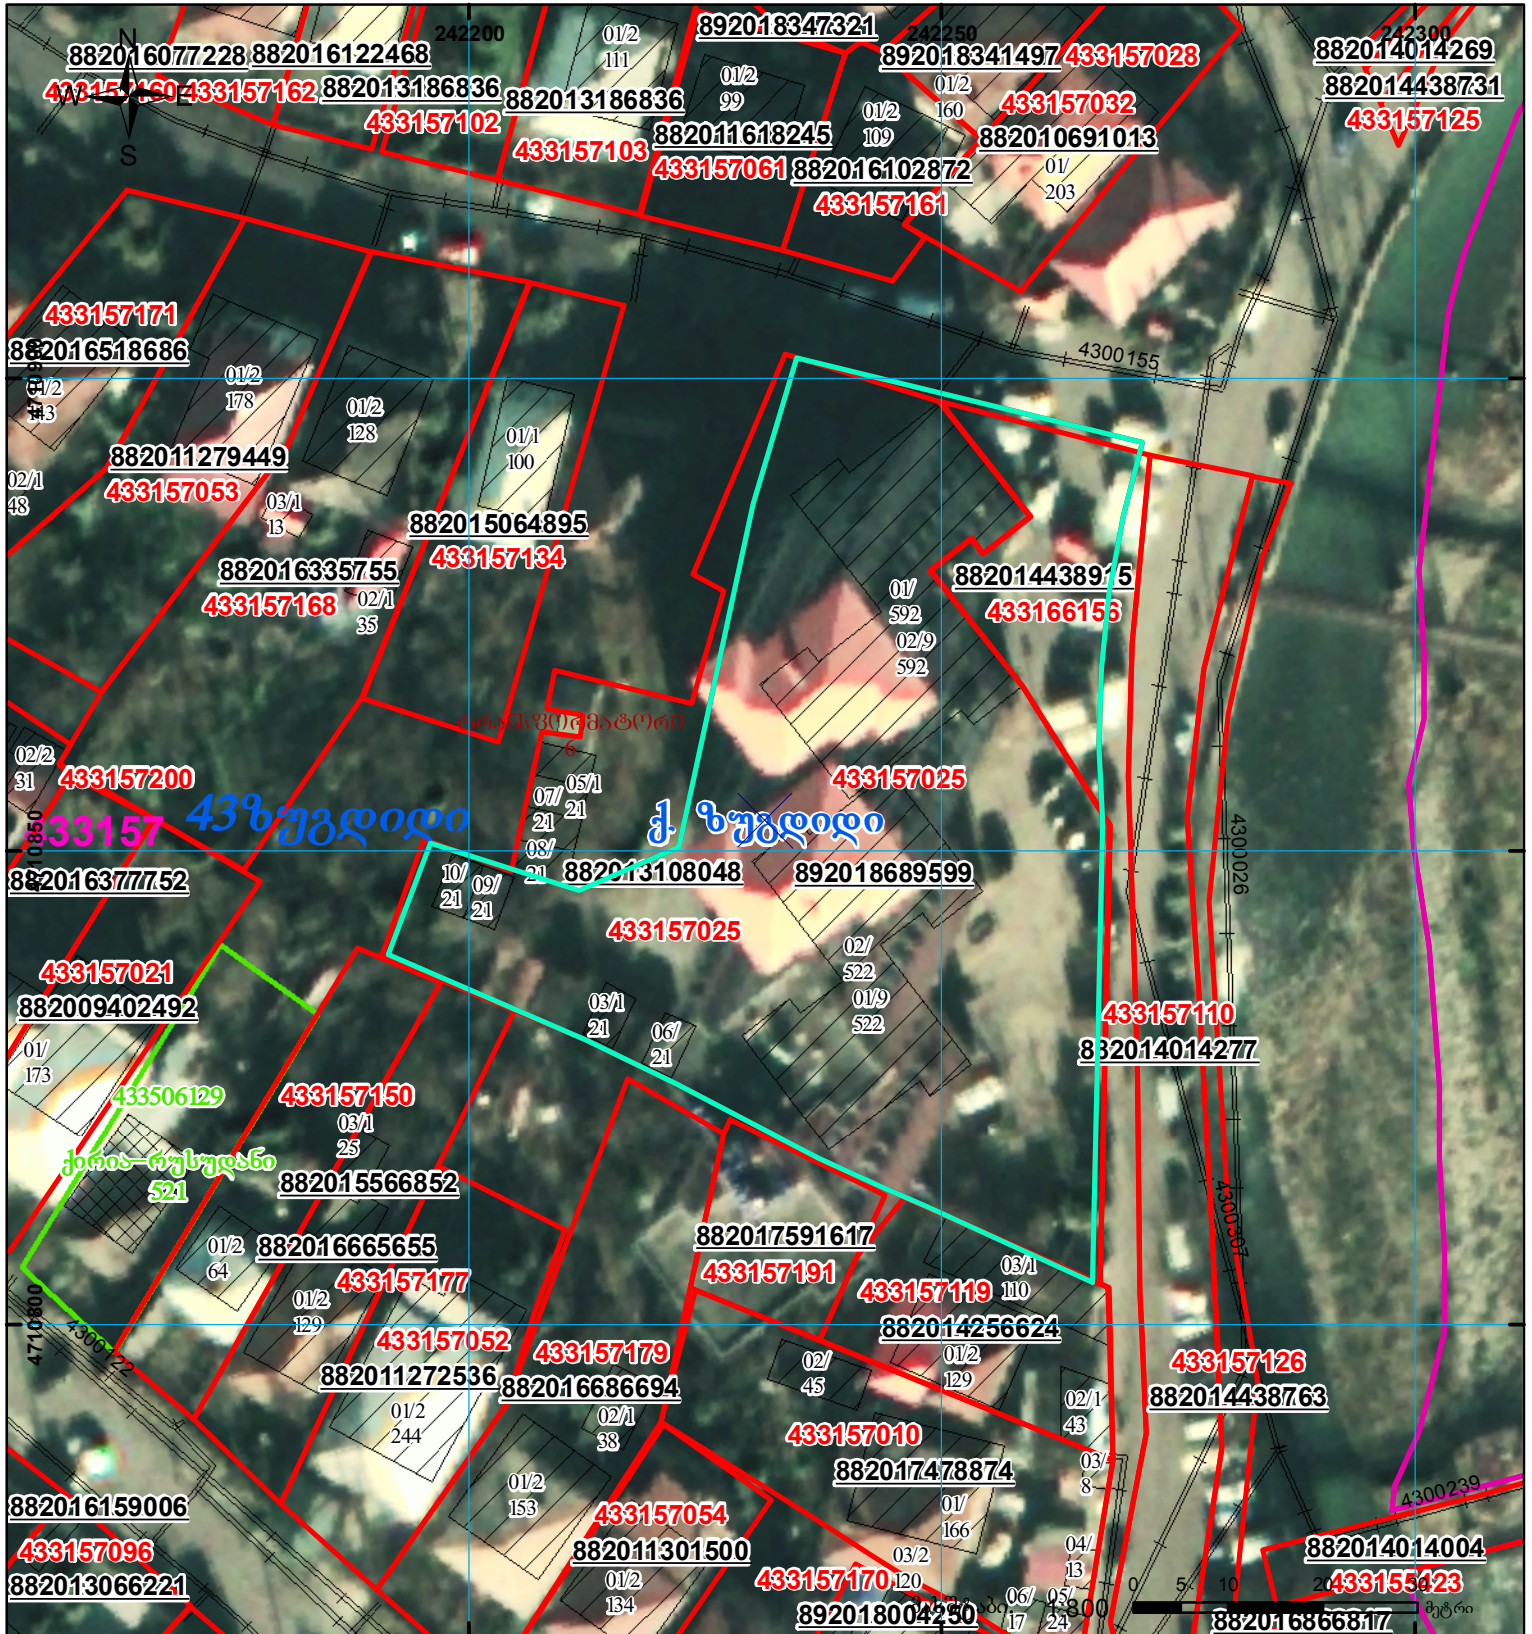

შენობა-ნაკებობა, პირობითი ნომერი/სართულიანობა	კალღებულღბა	საზობრივი ნაკებობა
მიღვის ნაკვეთის საკადღსტრო საზღვარი	მშენებარე ნაკებობა	

UTM (საერთაშობრივის) სისტემის კოღორღ.