


მიწის ნაკვეთის საკადასტრო კოდი: 01.72.14.031.513
 ბანკნაღების რეგისტრაციის ნომერი: 892018912612
 მიწის ნაკვეთის ფართობი: 1100 კვ.მ.
 დანიშნულება: 23.10.18
 მოგზალების თარიღი

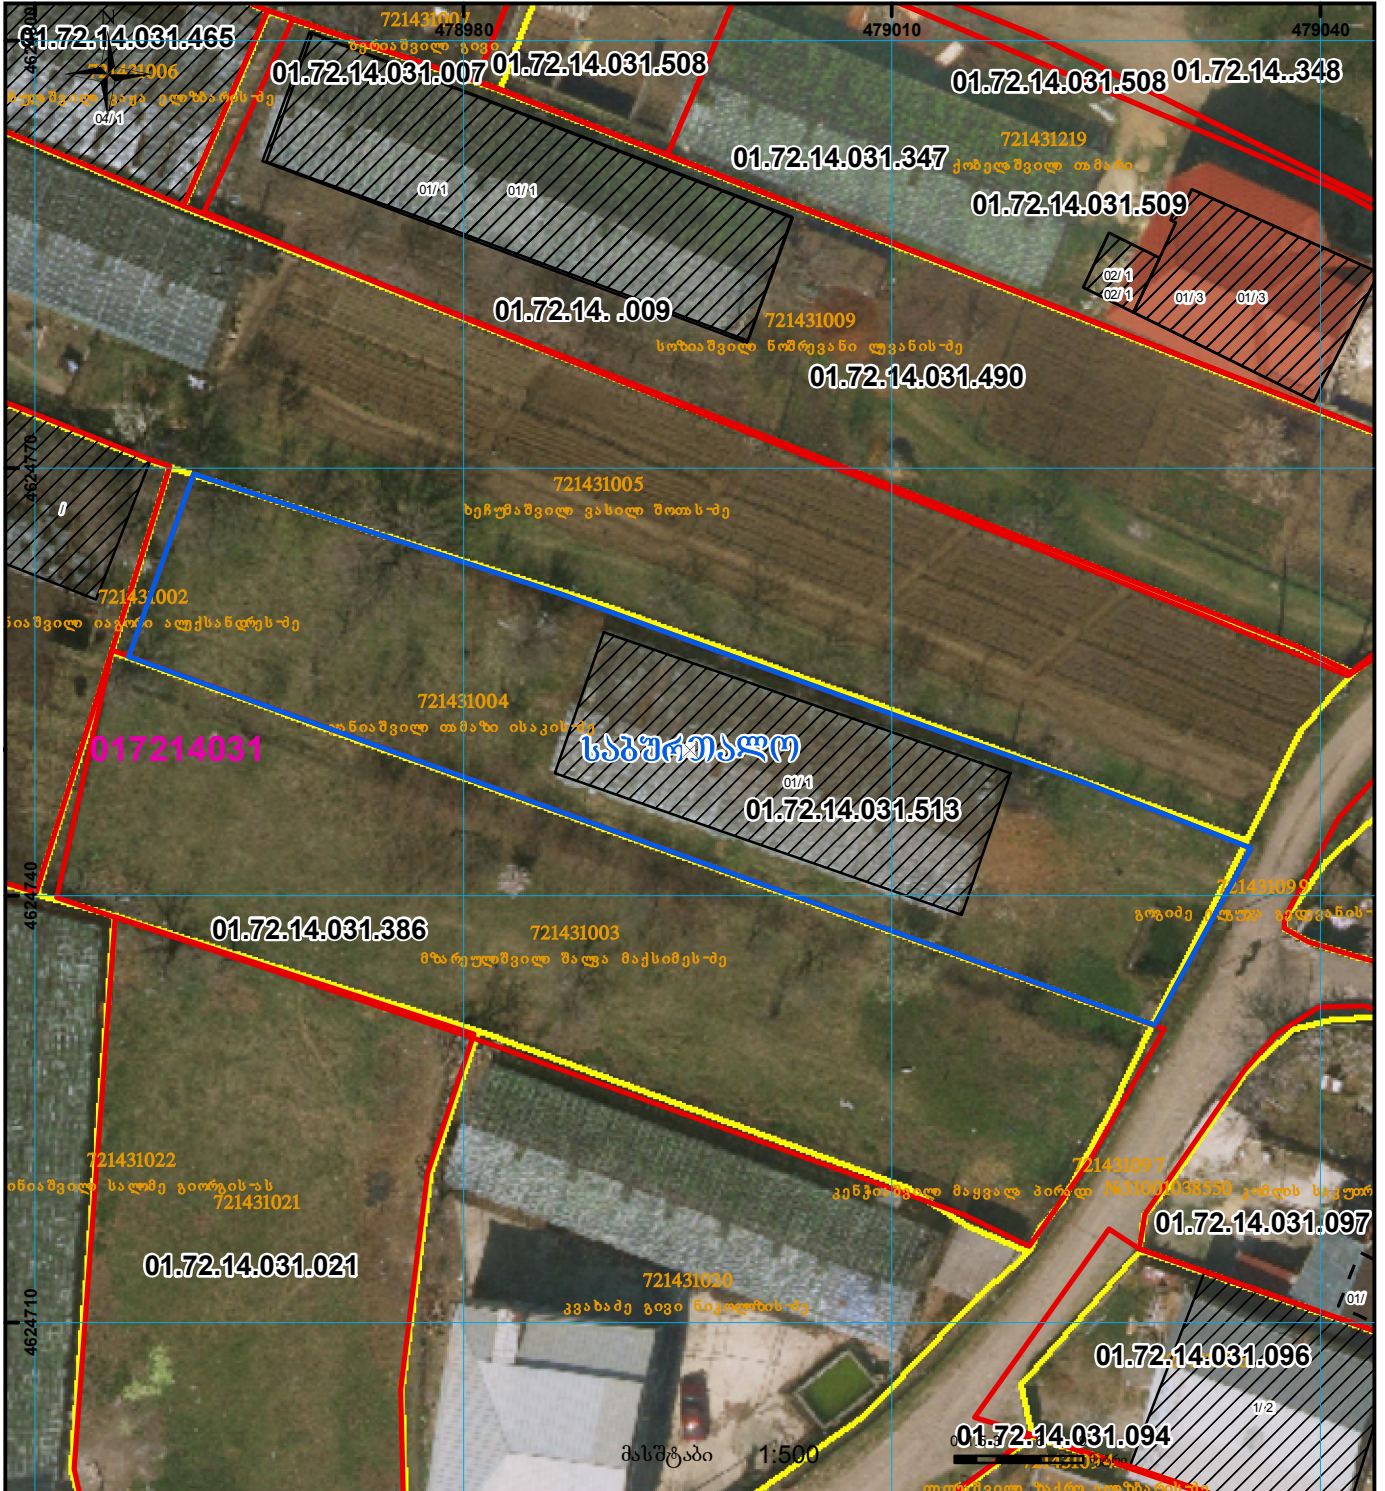

	შენიშნული ნაკვეთი, პირობითი ნომერი/სართულიანობა		ვალდებულება		ხაზობრივი ნაკვეთი	 UTM (საერთაშორისო) სისტემის კოორდ.
	მიწის ნაკვეთის საკადასტრო საზღვარი		შუენებარე ნაკვეთი		მიწისქვეშა ნაკვეთი	