



## საკადასტრო გეგმა

საჯარო რეესტრის ეროვნული  
სააგენტო

საკადასტრო კოდი: **01.10.17.002.022**

ნაკვეთის დანიშნულება:


**არასასოფლო სამეურნეო**

განცხადების ნომერი: **892023188207**

ფართობი:

**18787 კვ.მ (WGS 84 / UTM zone 38N)**

მომზადების თარიღი: **01/11/2023**

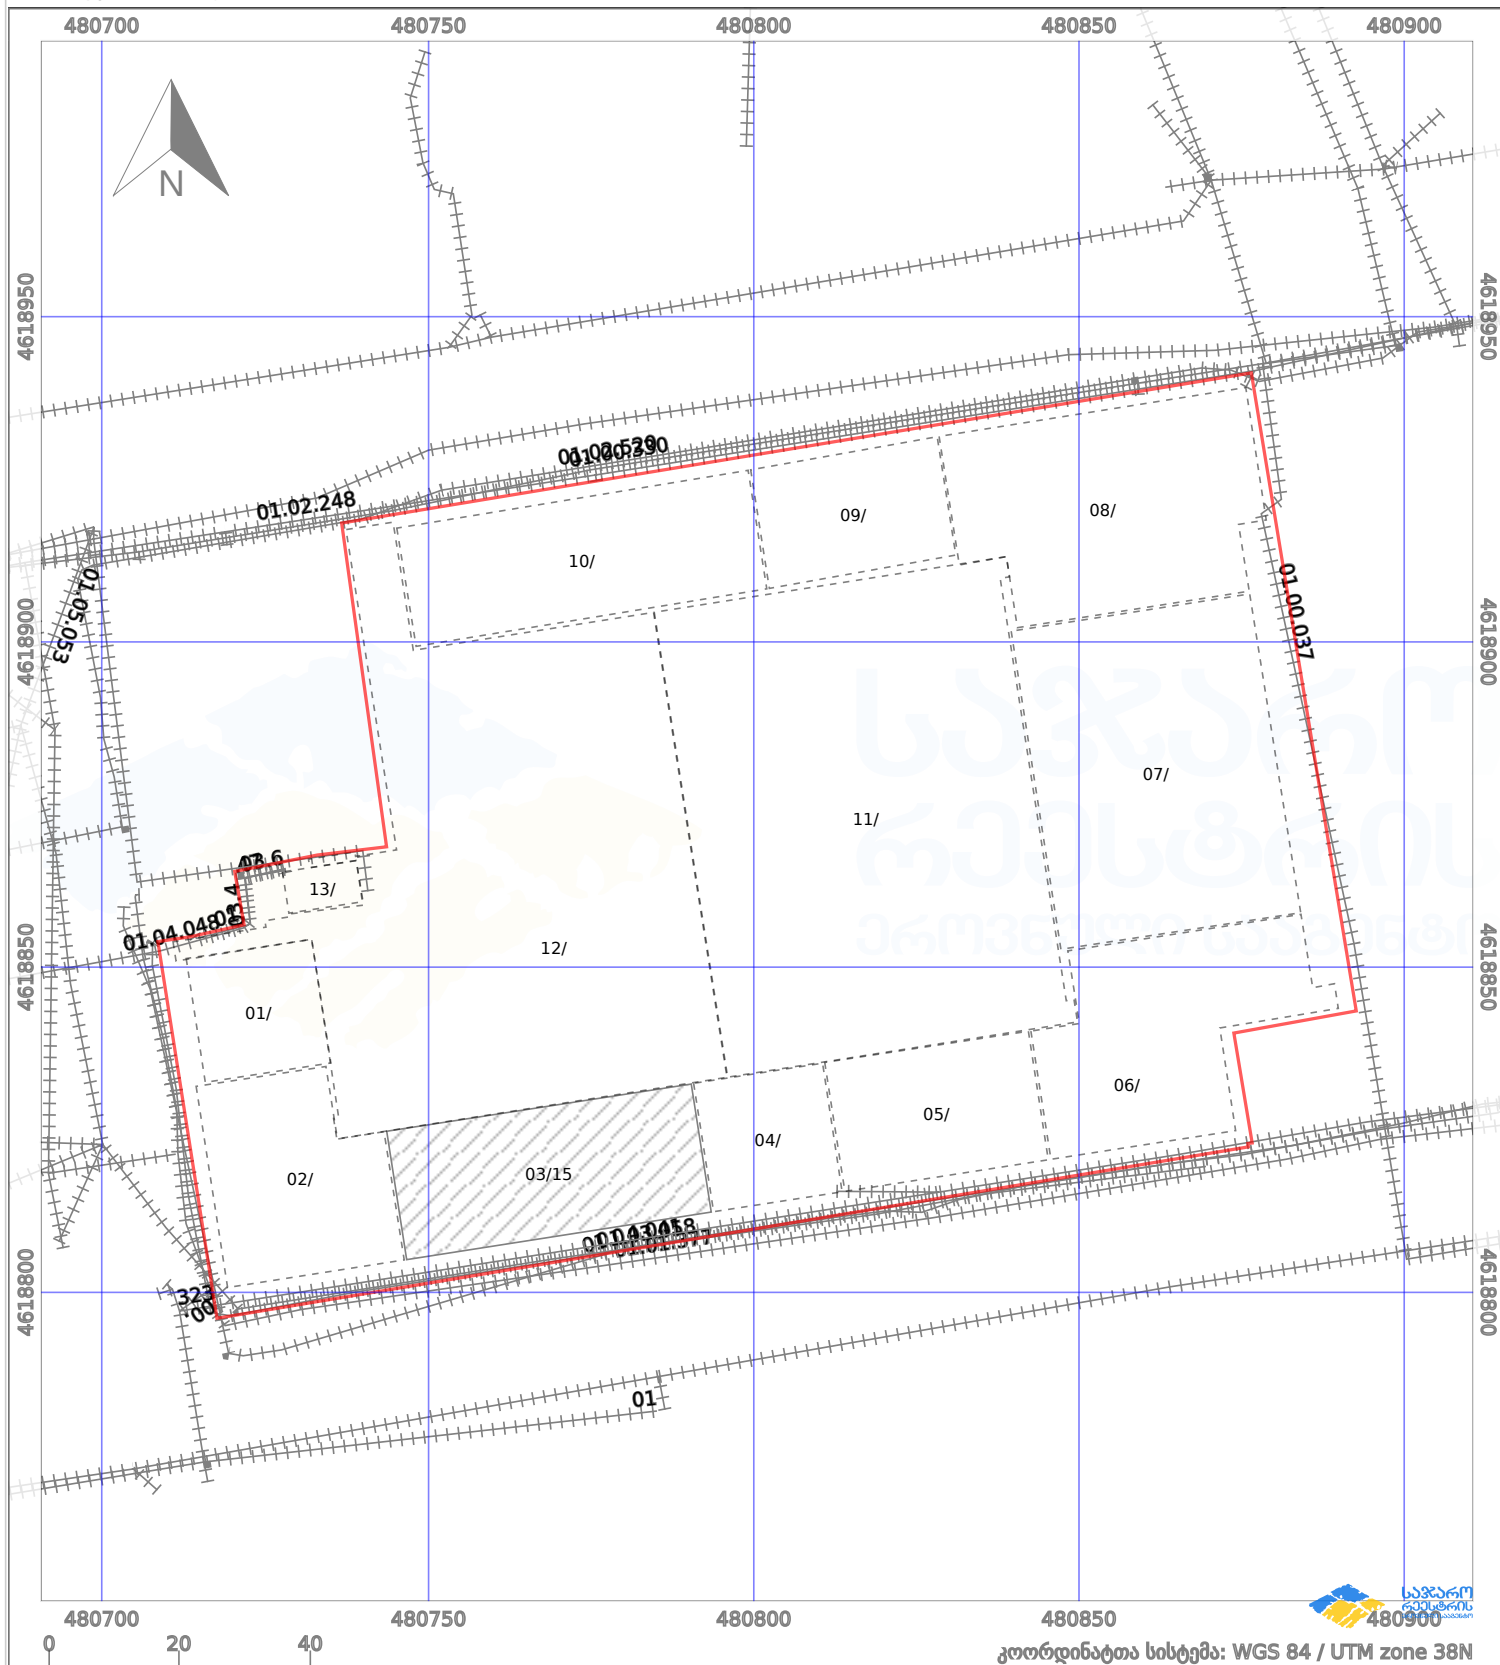

პირობითი აღნიშვნები:

|  |                   |  |                   |  |                   |  |                |
|--|-------------------|--|-------------------|--|-------------------|--|----------------|
|  | ნაკვეთის საზღვარი |  | შენიშნული ნაკვეთი |  | აშენებული ნაკვეთი |  | ქარსაფარი ზოლი |
|  | სამომავლო ნაკვეთი |  | ტყის ფონდი        |  | ვალდებულება       |  |                |