





მიწის ნაკვეთის საკადასტრო კოდი:  
ბანცხალების რეგისტრაციის ნომერი:  
მიწის ნაკვეთის ფართობი:  
ღანიშნულება:  
კატეგორია:  
მომზადების თარიღი:

84 24 31 018  
882010481764  
33926 კვ.მ.  
სასოფლო-სამეურნეო  
20.04.10

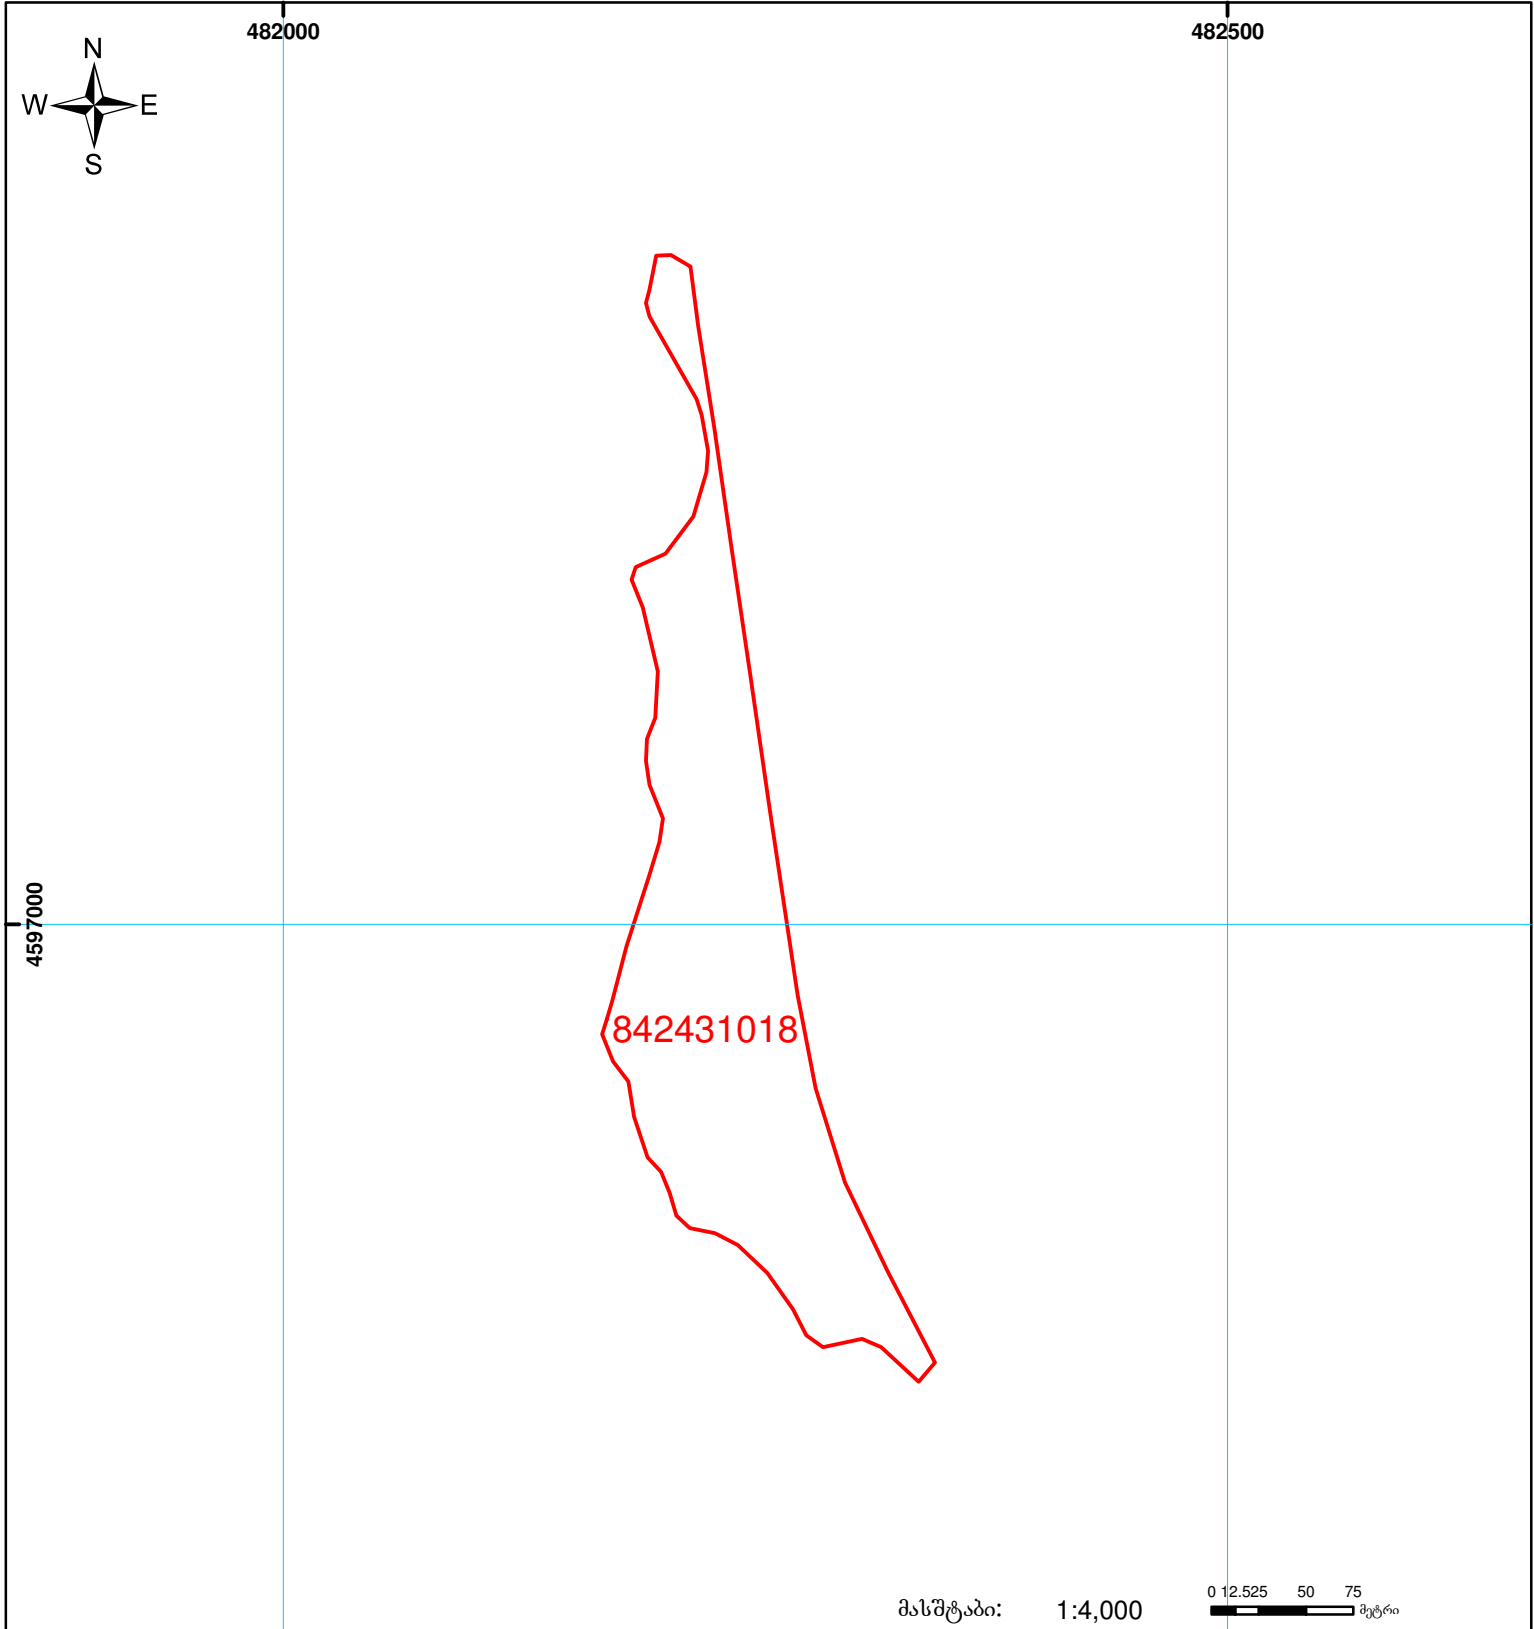

მასშტაბი: 1:4,000

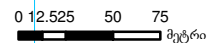

- |  |   |  |                   |  |                        |
|--|---|--|-------------------|--|------------------------|
|  | შენიშნული ნაკვეთი, პირობითი ნომერი/სართულიანობა |  | ვალდებულება       |  | საზოგადოებრივი ნაკვეთი |
|  | მიწის ნაკვეთის საკადასტრო საზღვარი              |  | მშენებარე ნაკვეთი |  |                        |

00'0" 0'00"  
UTM (საერთაშორისო) სისტემის კოორდ.