



საქართველოს
ეროვნული სააგენტო

საქართველოს იუსტიციის სამინისტრო
საჯარო რეგისტრის ეროვნული სააგენტო

საკადასტრო გეგმა


მიწის ნაკვეთის საკადასტრო კოდი: 01.72.14.043.213

განცხადების რეგისტრაციის ნომერი 882012263374

მიწის ნაკვეთის ფართობი: 1000 კვ.მ.

დანიშნულება: სასოფლო-სამეურნეო

მომზადების თარიღი 18.06.12

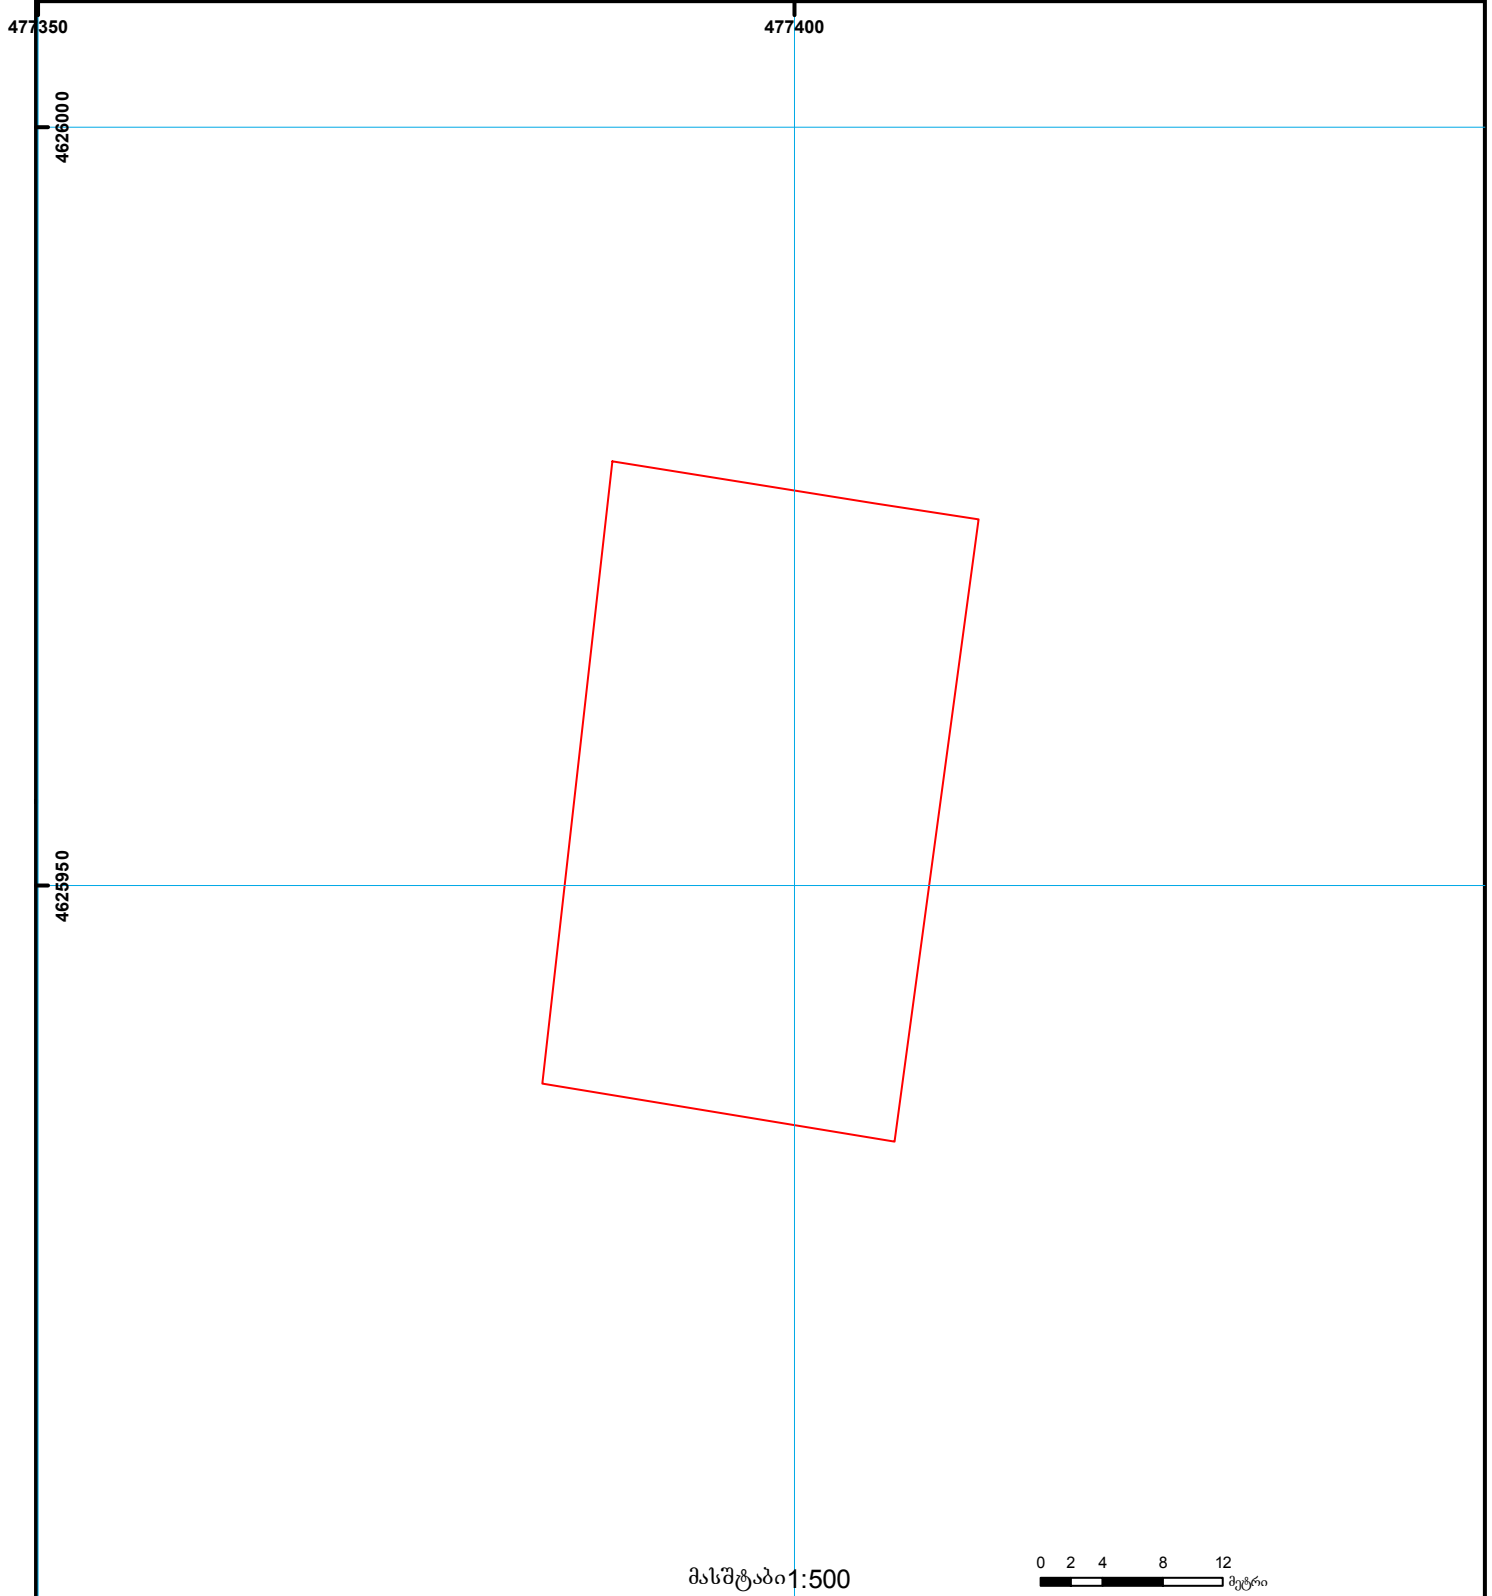

მასშტაბი 1:500

0 2 4 8 12 მეტრი

	შენიშვნა-ნაგებობა, პირობითი ნომერი/სართულიანობა		ვალდებულება		საზოგადოებრივი ნაგებობა		000
	მიწის ნაკვეთის საკადასტრო საზღვარი		მშენებარე ნაგებობა		მიწისქვეშა ნაგებობა	UTM	(საერთაშორისო) სისტემის კოორდ.