



საკადასტრო გეგმა

საჯარო რეესტრის ეროვნული
სააგენტო

საკადასტრო კოდი: **01.16.02.030.021**

განცხადების ნომერი: **882021017669**


მომზადების თარიღი: **15/01/2021**

ნაკვეთის დანიშნულება:

ფართობი:

არასასოფლო სამეურნეო

564 კვ.მ (WGS 84 / UTM zone 38N)

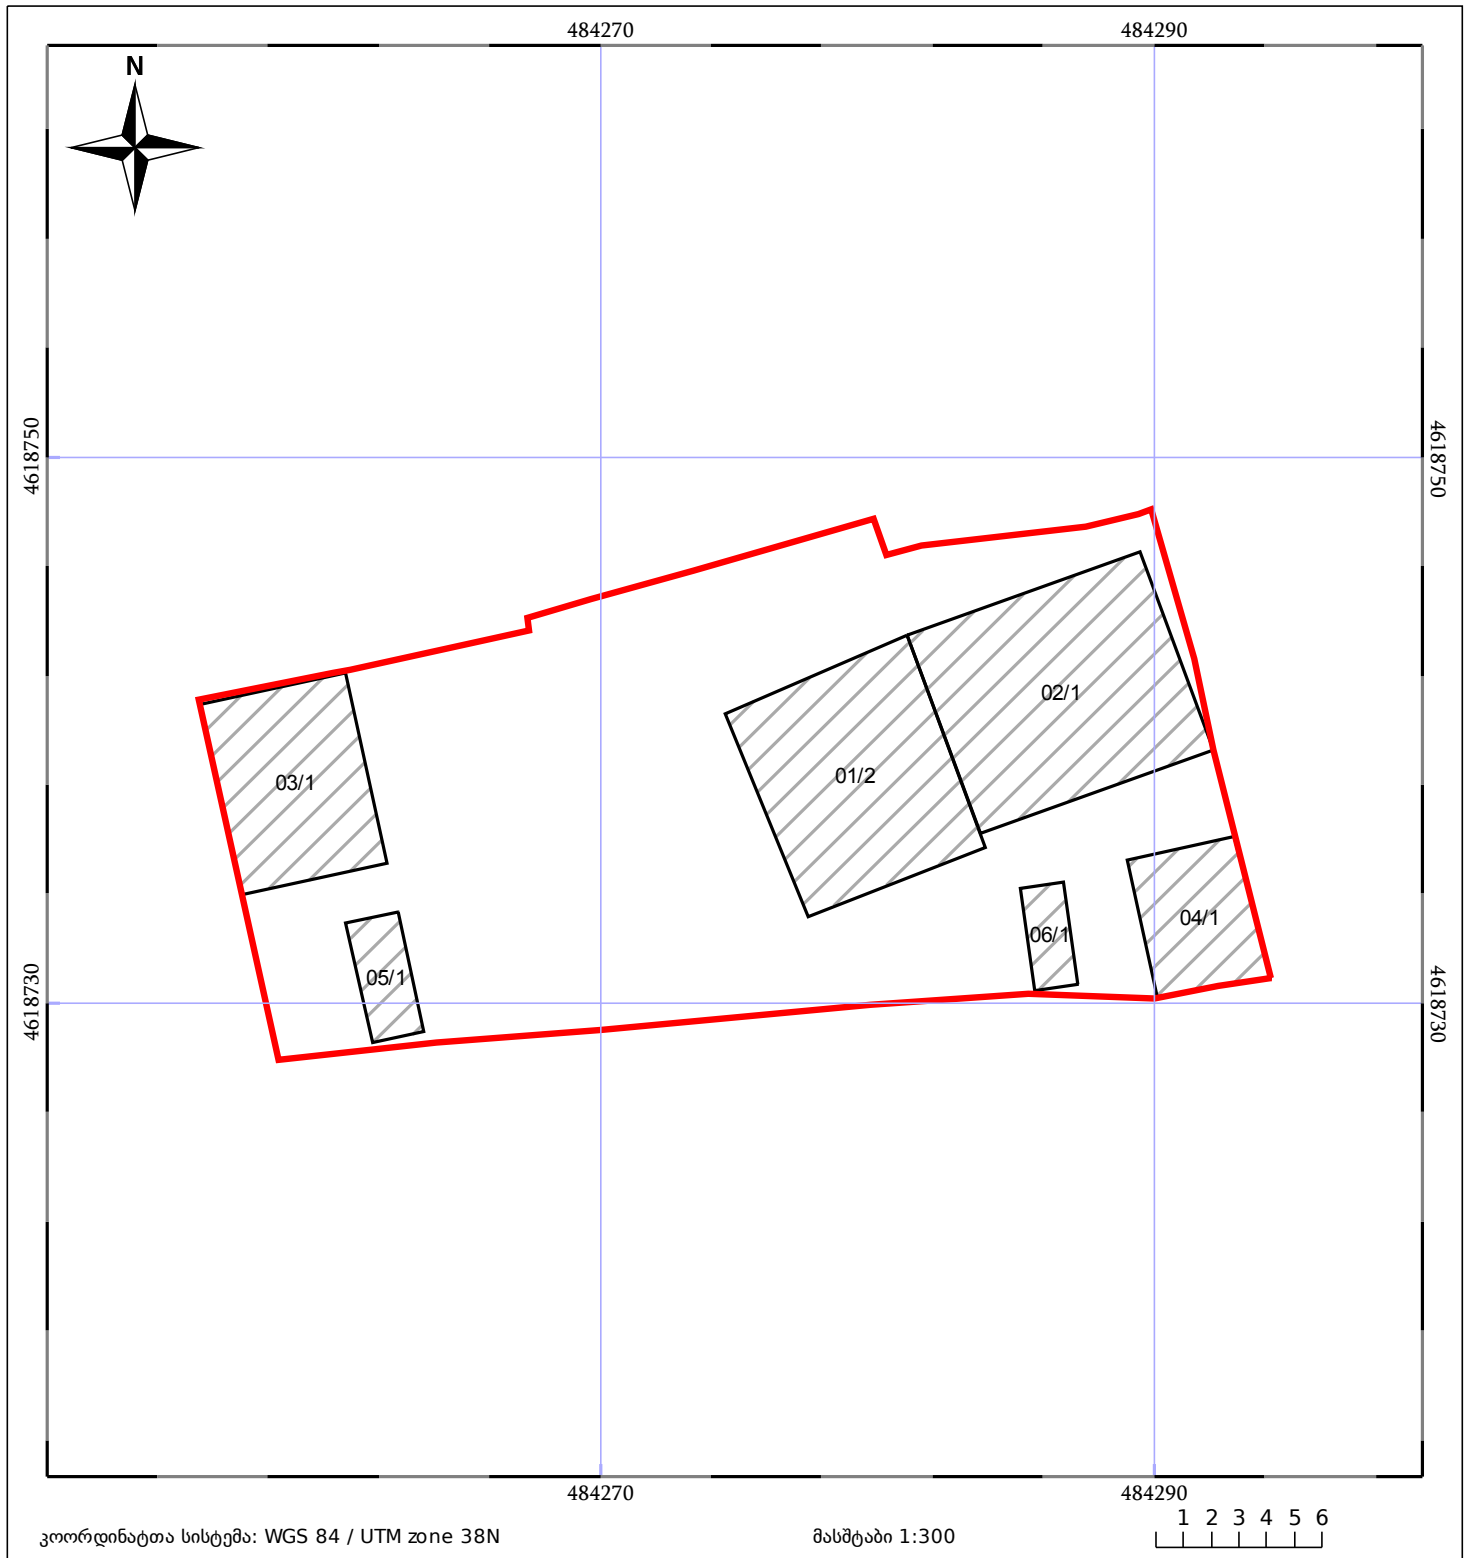

05/25	მშენებარე ნაგებობა	05/25	შენობა/ნაგებობა		ტყის ფონდი
	ნაკვეთის საკადასტრო საზღვარი		ხაზობრივი ნაგებობა		ვალდებულება