



საკადასტრო გეგმა

საჯარო რეესტრის ეროვნული
სააგენტო

საკადასტრო კოდი: **81.11.09.885**

ნაკვეთის დანიშნულება:

განცხადების ნომერი: **882020311449**


ფართობი:

2250 კვ.მ (WGS 84 / UTM zone 38N)

მომზადების თარიღი: **15/06/2020**

ვალდებულების ფართობი :

209 კვ.მ (WGS 84 / UTM zone 38N)

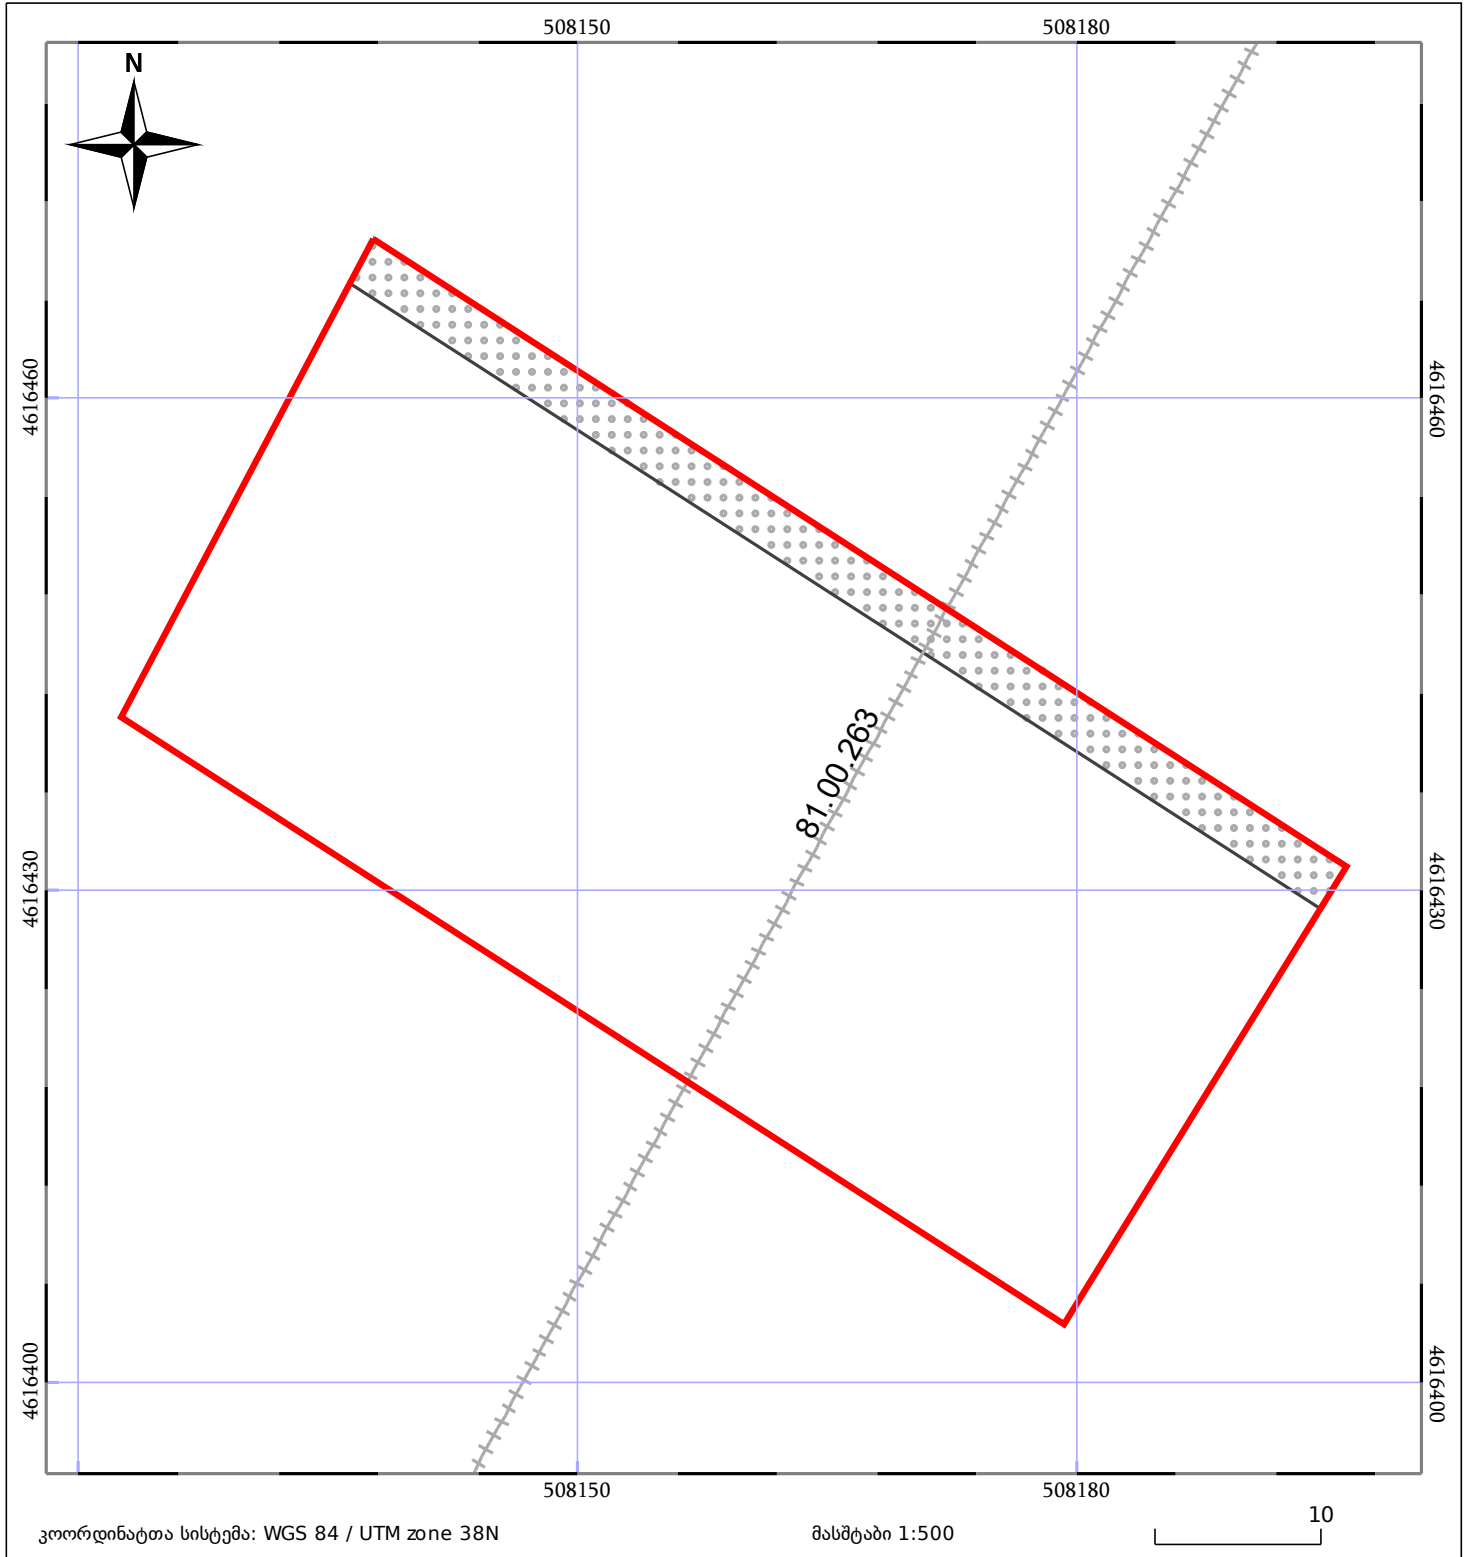

05/25 მშენებარე ნაგებობა	ნაკვეთის საკადასტრო საზღვარი	05/25 შენობა/ნაგებობა
საზღვრული ნაგებობა	ტყის ფონდი	ვალდებულება