




# საკადასტრო გეგმა

საქართველოს რეესტრის ეროვნული სააგენტო

საკადასტრო კოდი: **72.03.21.142**  
განცხადების ნომერი: **882021687473**  
მომზადების თარიღი: **20/08/2021**

ნაკვეთის დანიშნულება: **სასოფლო-სამეურნეო**  
ფართობი: **1800 კვ.მ (WGS 84 / UTM zone 38N)**

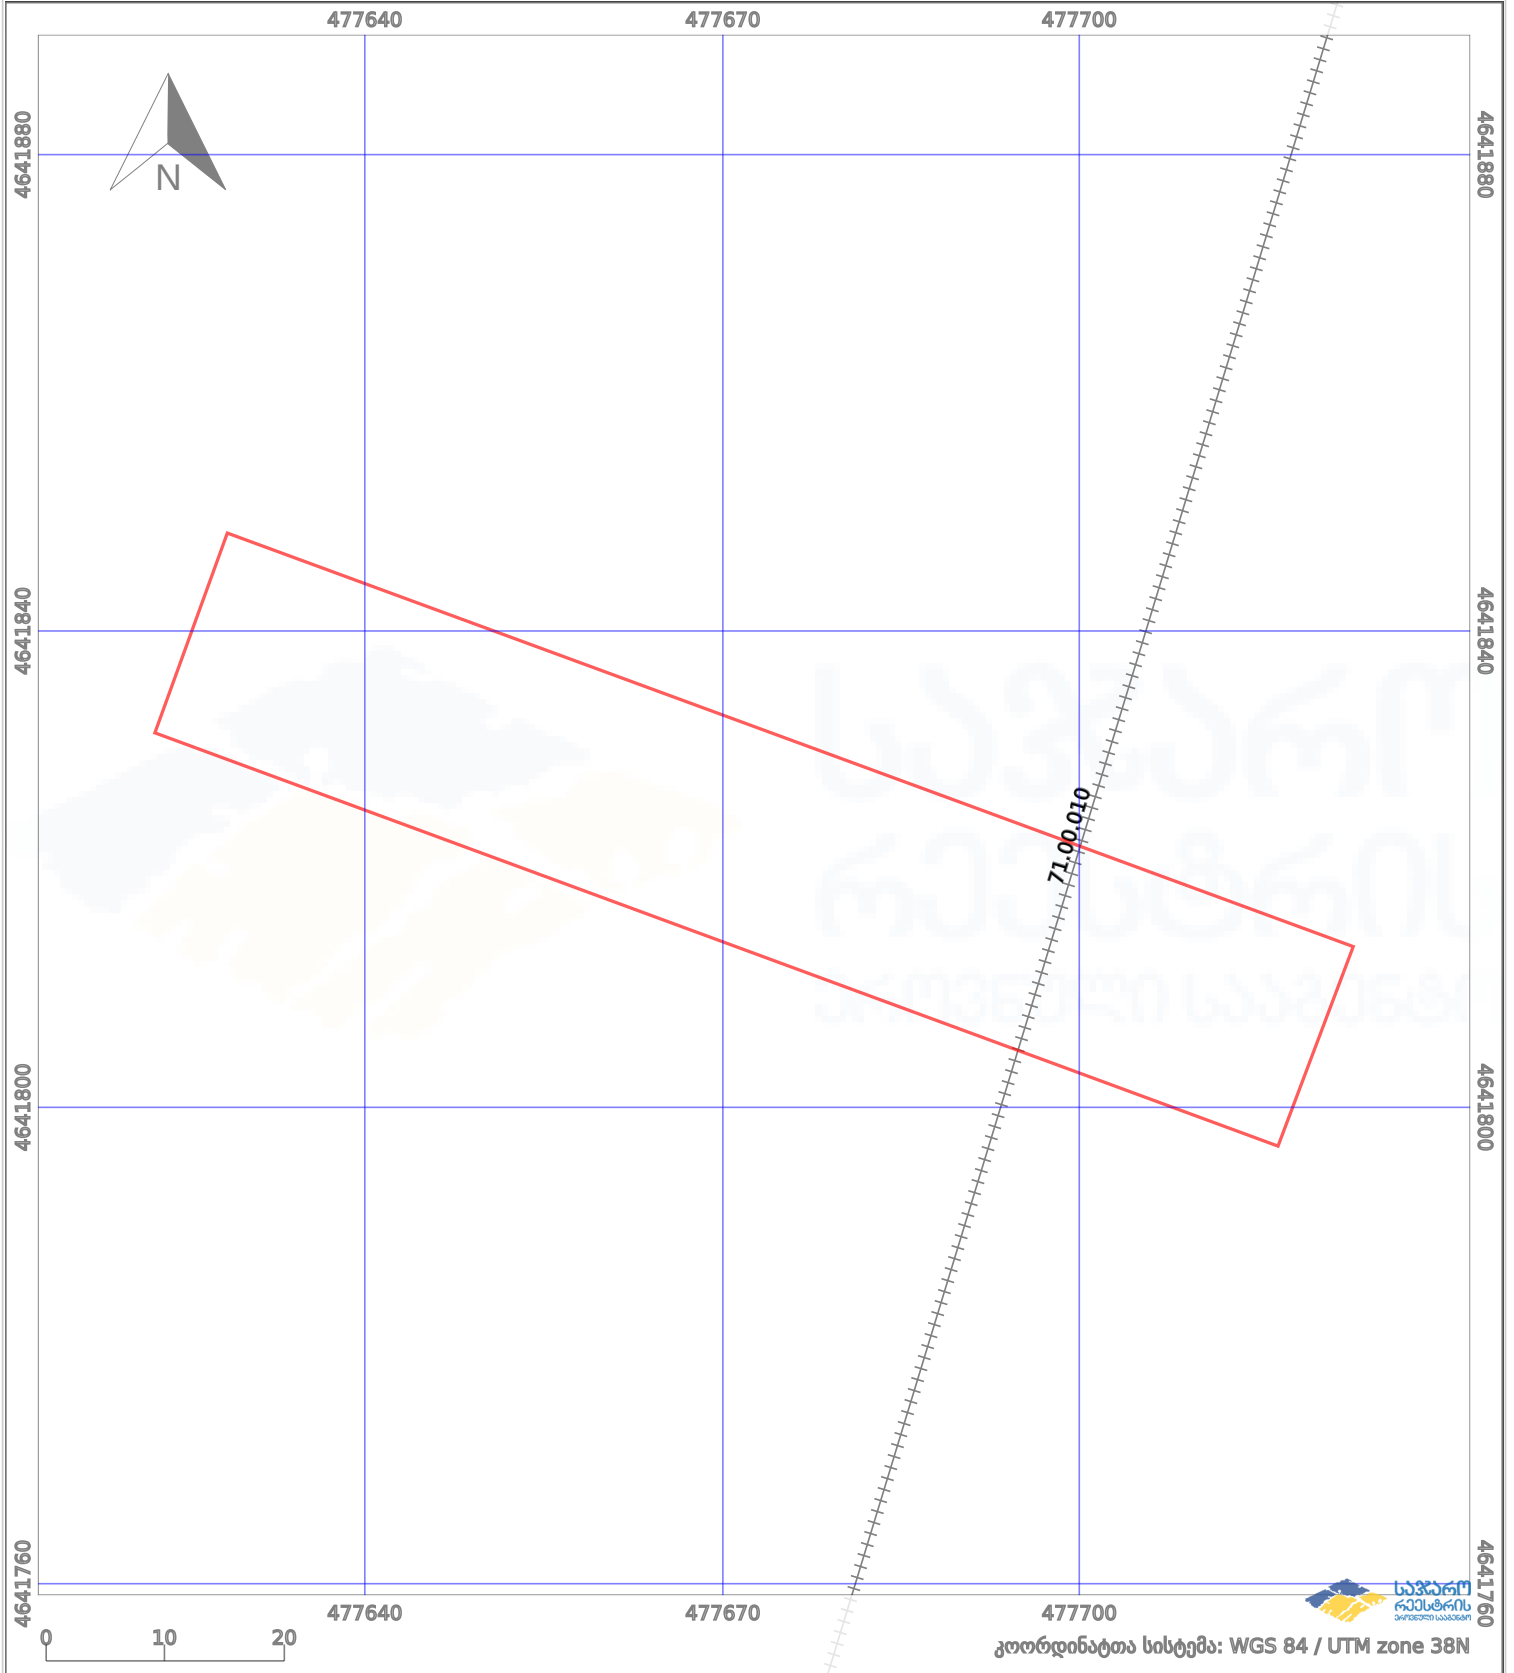

პირობითი აღნიშვნები:			
	ნაკვეთის საზღვარი		მშენებარე ნაგებობა
	საზოგადოებრივი ნაგებობა		ტყის ფონდი
	აშენებული ნაგებობა		ვალდებულება