




საქართველოს  
ეროვნული სააგენტო

საქართველოს იუსტიციის სამინისტრო  
საჯარო რეგისტრის ეროვნული სააგენტო  
საკადასტრო გეგმა

მიწის ნაკვეთის საკადასტრო კოდი: 72 03 32 093  
ბანცხალების რეგისტრაციის ნომერი: 882011222566  
მიწის ნაკვეთის ფართობი: 3900 კვ.მ.  
ღანოვნულება: სასოფლო-სამეურნეო  
კატეგორია:  
მომზადების თარიღი: 16.05.11

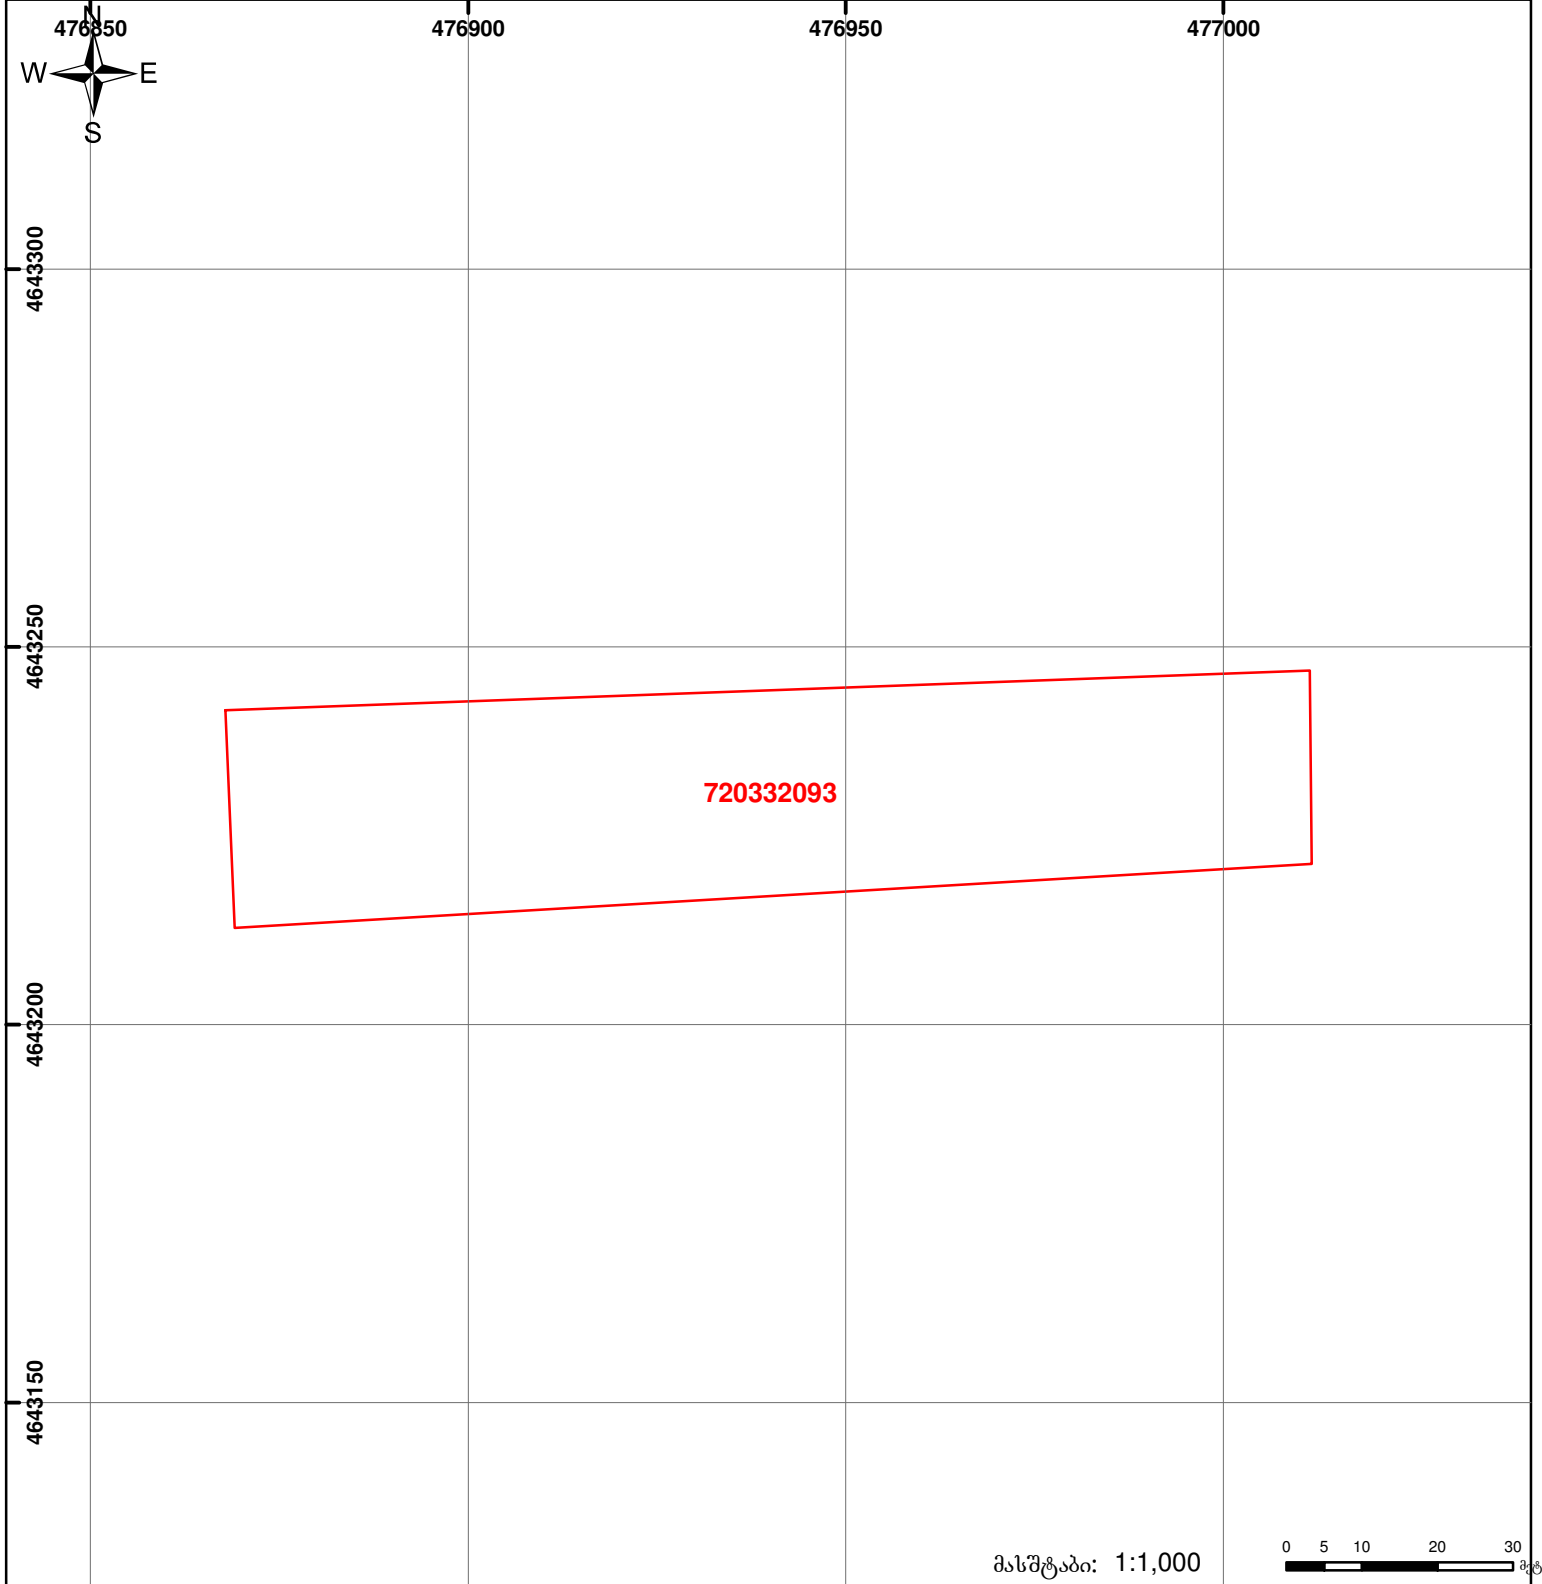

მასშტაბი: 1:1,000



	შენიშვნა-ნაგებობა, პირობითი ნომერი/სართულიანობა		ვალდებულება		საზობრივი ნაგებობა
	მიწის ნაკვეთის საკადასტრო საზღვარი		მშენებარე ნაგებობა		

