



საკადასტრო გეგმა

საჯარო რეესტრის ეროვნული
სააგენტო

საკადასტრო კოდი: **20.50.03.167**

განცხადების ნომერი: **882021435751**

მომზადების თარიღი: **20/07/2021**


ნაკვეთის დანიშნულება:

ფართობი:

არასასოფლო სამეურნეო

1710 კვ.მ (WGS 84 / UTM zone 38N)

1709 კვ.მ (WGS 84 / UTM zone 37N)

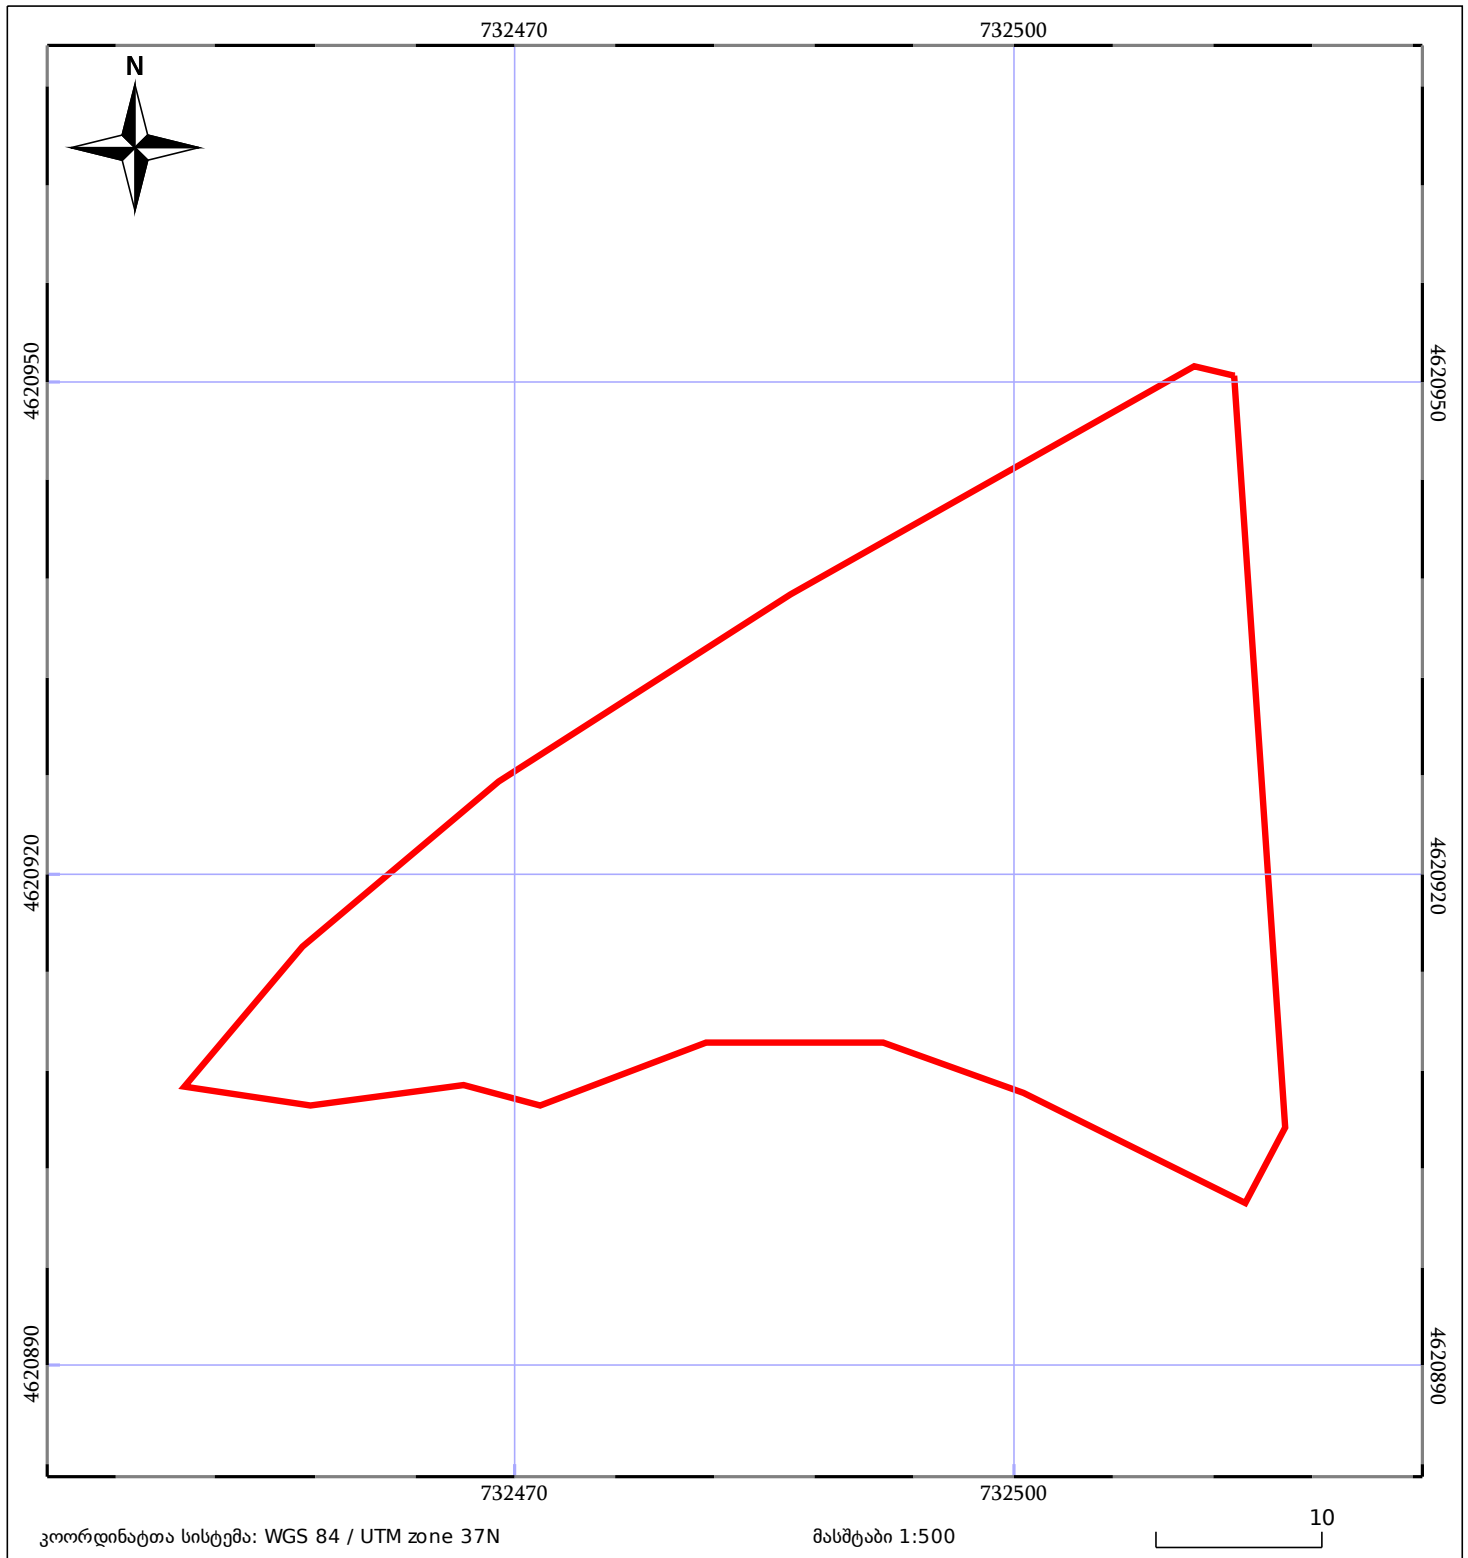

05/25	მშენებარე ნაგებობა		ნაკვეთის საკადასტრო საზღვარი	05/25	შენობა/ნაგებობა
	საზოგადოებრივი ნაგებობა		ტყის ფონდი		ვალდებულება