




საქართველოს იუსტიციის სამინისტრო
საჯარო რეგისტრის ეროვნული სააგენტო

საკადასტრო გეგმა

საჯარო რეგისტრის
ეროვნული სააგენტო

მიწის ნაკვეთის საკადასტრო კოდი: 01.19.24.013.007
განცხადების რეგისტრაციის ნომერი: 892012091837
მიწის ნაკვეთის ფართობი: 2000 კვ.მ.
ღანიშნულება: არასასოფლო-სამეურნეო
პროგნოზის თარიღი 09.11.12

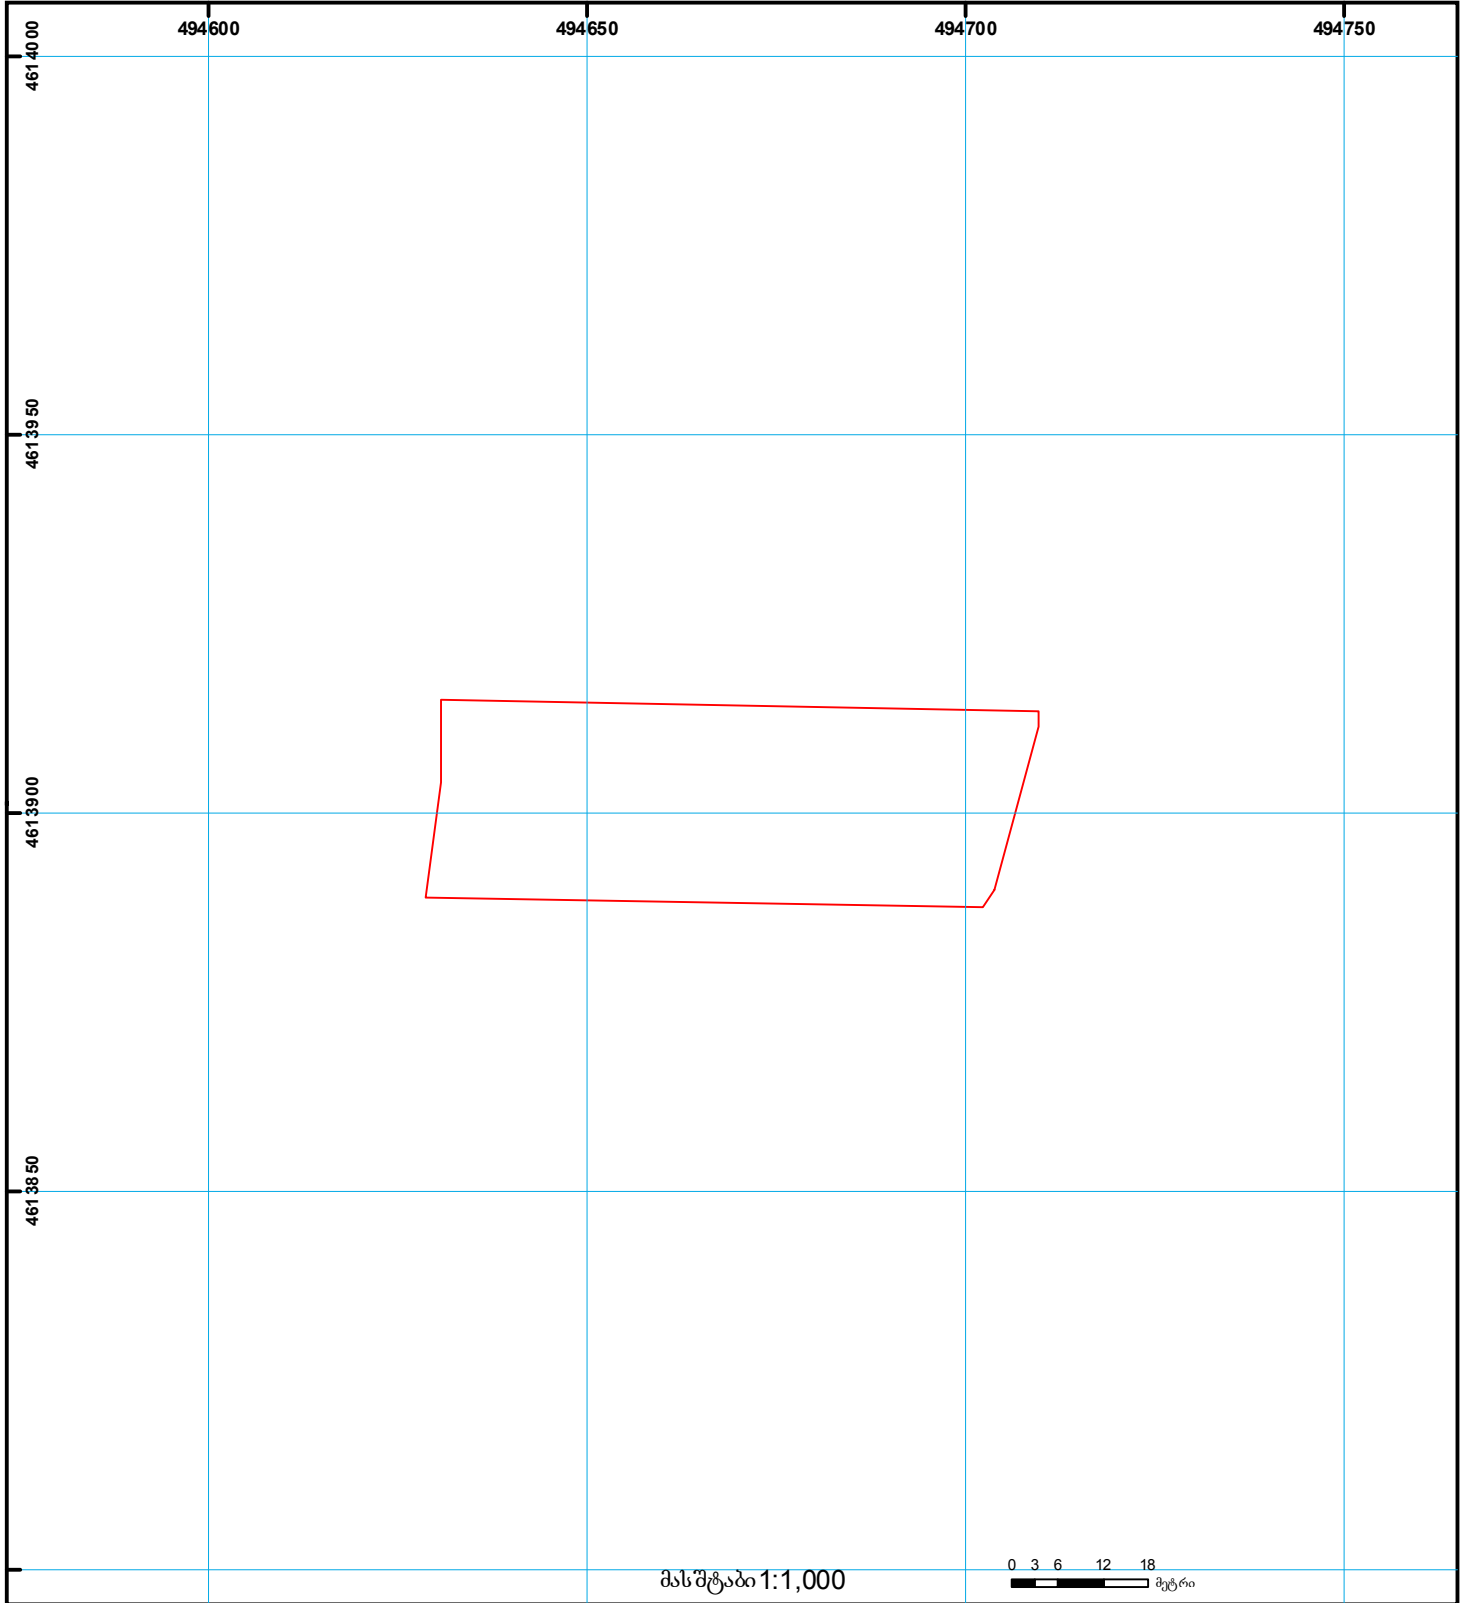

მასშტაბი 1:1,000

0 3 6 12 18
მეტრი

- | | | | | | | |
|--|---|--|-------------------|--|---------------------|------------------------------------|
| | შენიშნული ნაკვეთი, პირობითი ნომერი/სართულიანობა | | ვალდებულება | | საზობრივი ნაკვეთი | UTM (საერთაშორისო) სისტემის კოორდ. |
| | მიწის ნაკვეთის საკადასტრო საზღვარი | | მშენებარე ნაკვეთი | | მიწის ქვეშა ნაკვეთი | |