



საკადასტრო გეგმა

საჯარო რეესტრის ეროვნული
სააგენტო

საკადასტრო კოდი: **56.03.49.516**


ნაკვეთის დანიშნულება:

განცხადების ნომერი: **882020280373**

ფართობი:

3879 კვ.მ (WGS 84 / UTM zone 38N)

მომზადების თარიღი: **05/06/2020**

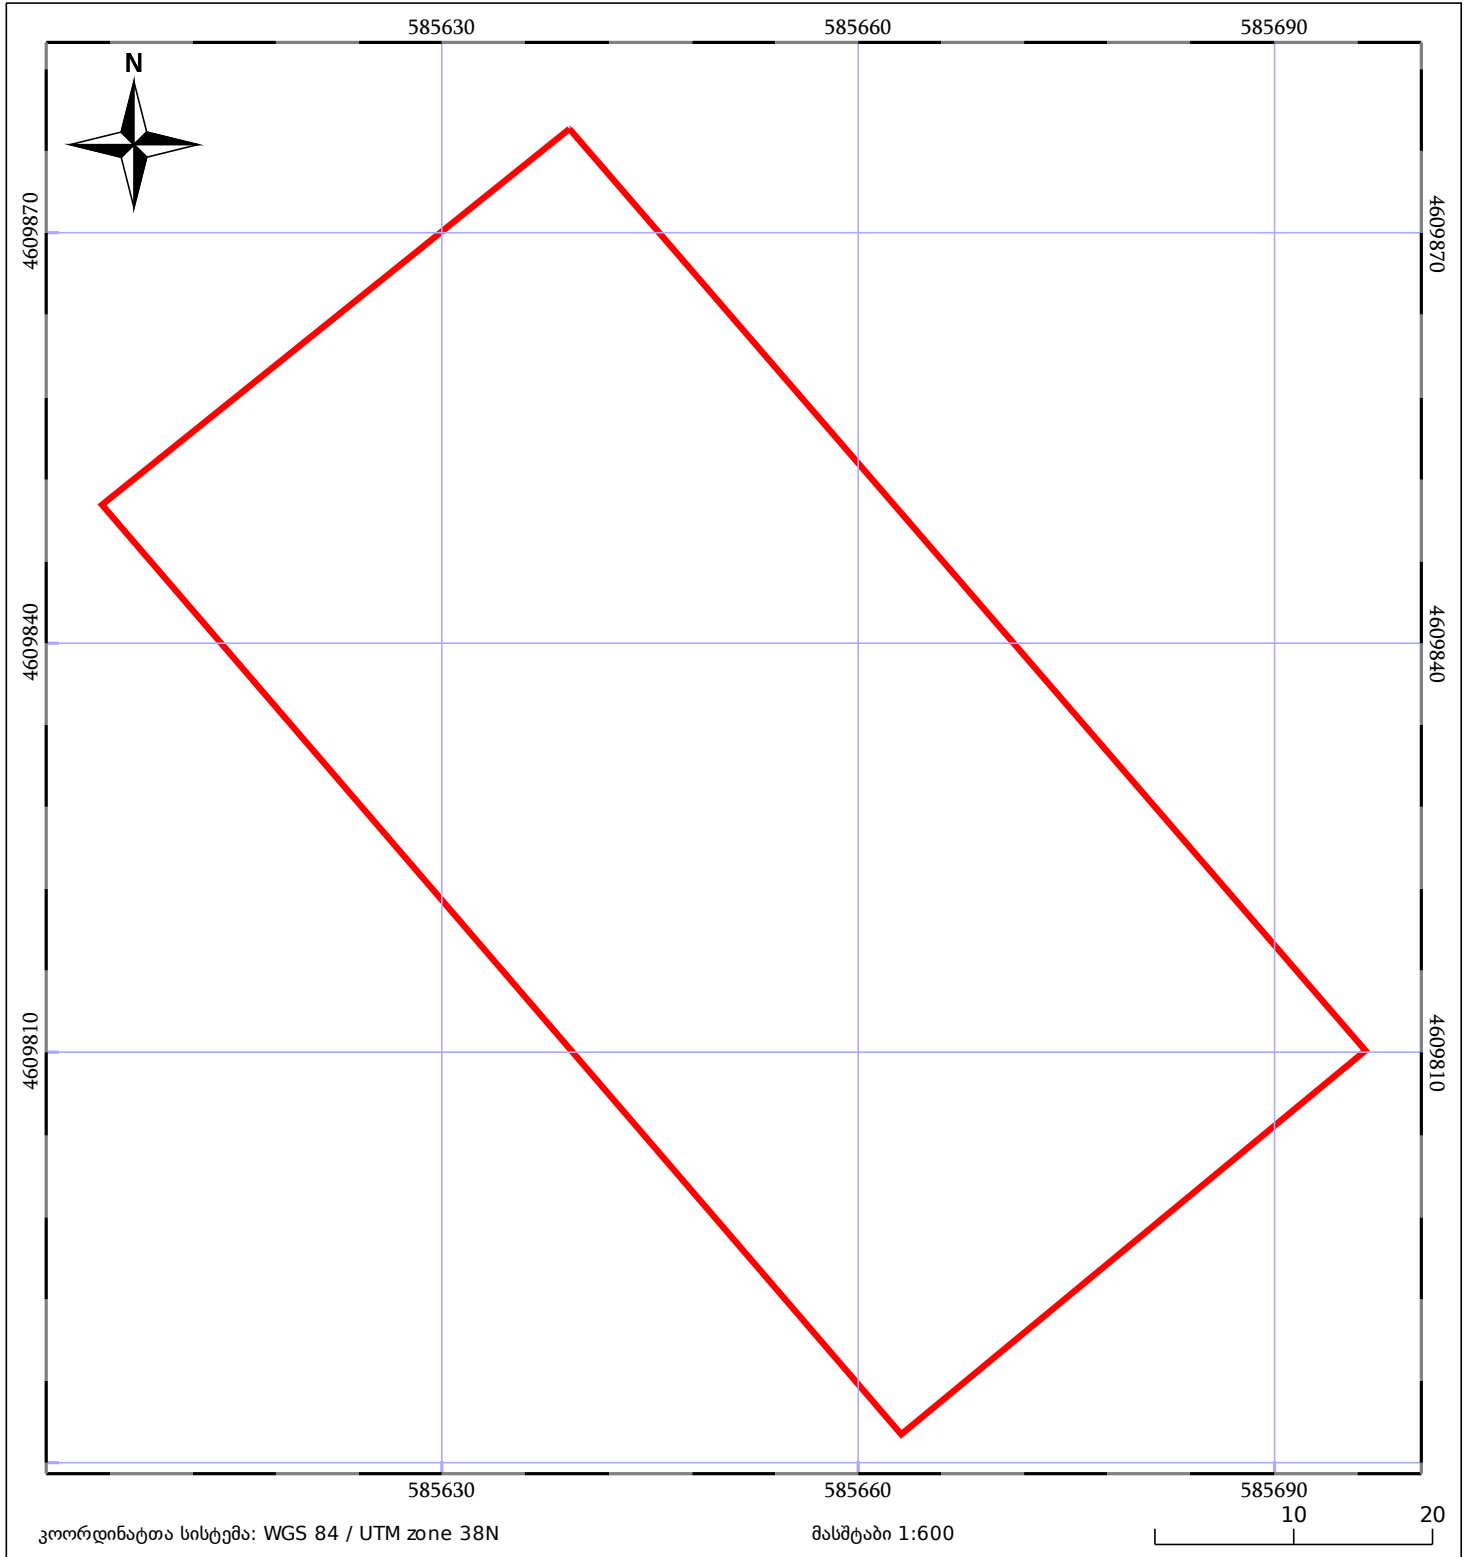

05/25 მშენებარე ნაგებობა	ნაკვეთის საკადასტრო საზღვარი	05/25 შენობა/ნაგებობა
საზღვრული ნაგებობა	ტყის ფონდი	ვალდებულება