




საქართველოს იუსტიციის სამინისტრო
საჯარო რეესტრის ეროვნული სააგენტო
საკადასტრო გეგმა

მიწის ნაკვეთის საკადასტრო კოდი: 72 13 35 378
ბანცხალების რეგისტრაციის ნომერი: 882013431800
მიწის ნაკვეთის ფართობი: 496 კვ.მ.
დანიშნულება: სასოფლო-სამეურნეო
კატეგორია:
მომზადების თარიღი: 09.09.13

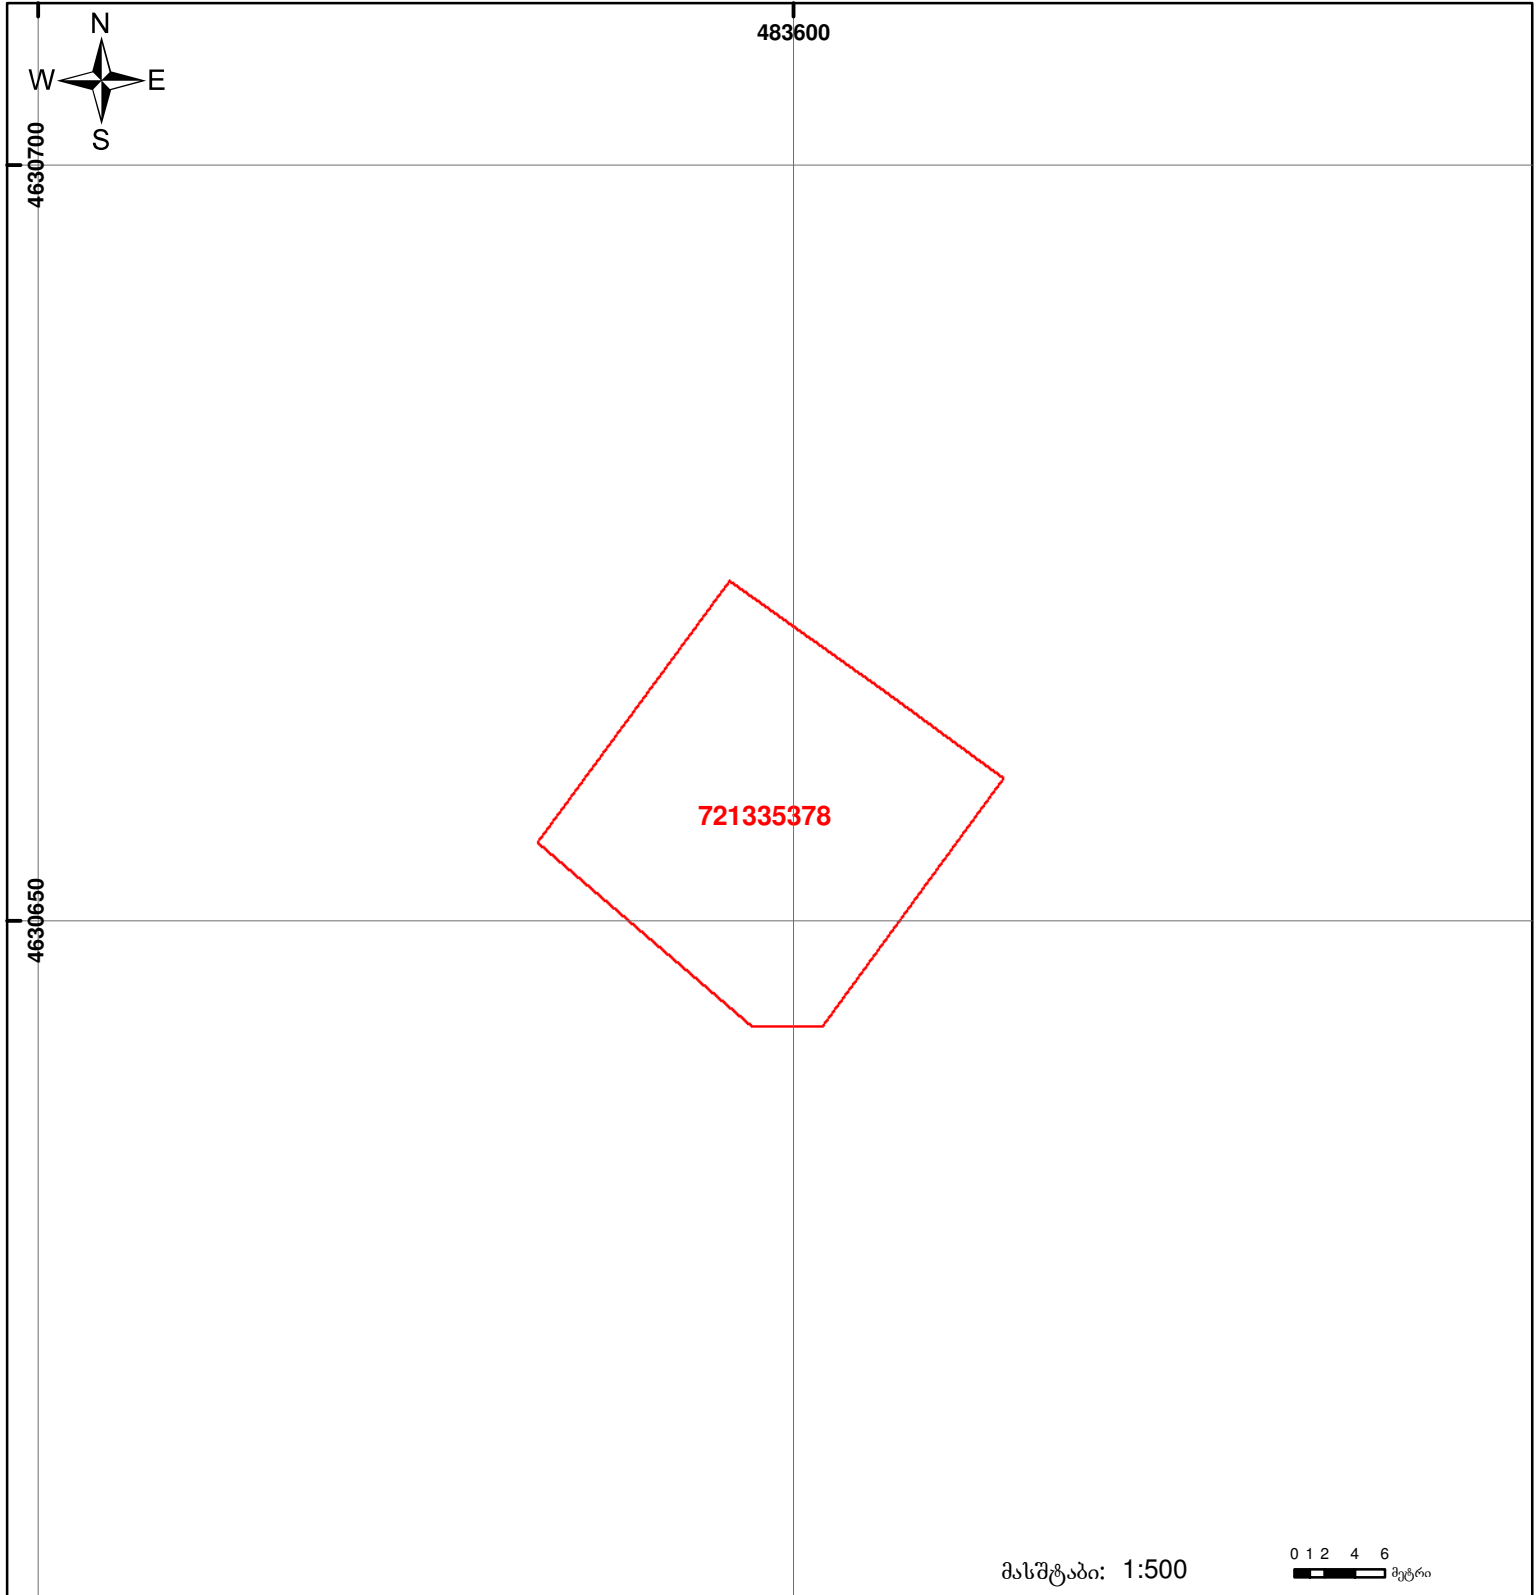

შენიშვნა-ნაგებობა,
პირობითი ნომერი/სართულიანობა



ვალდებულება



ხაზობრივი ნაგებობა



მიწის ნაკვეთის საკადასტრო საზღვარი



მშენებარე ნაგებობა



UTM (საერთაშორისო)
სისტემის კოორდ.