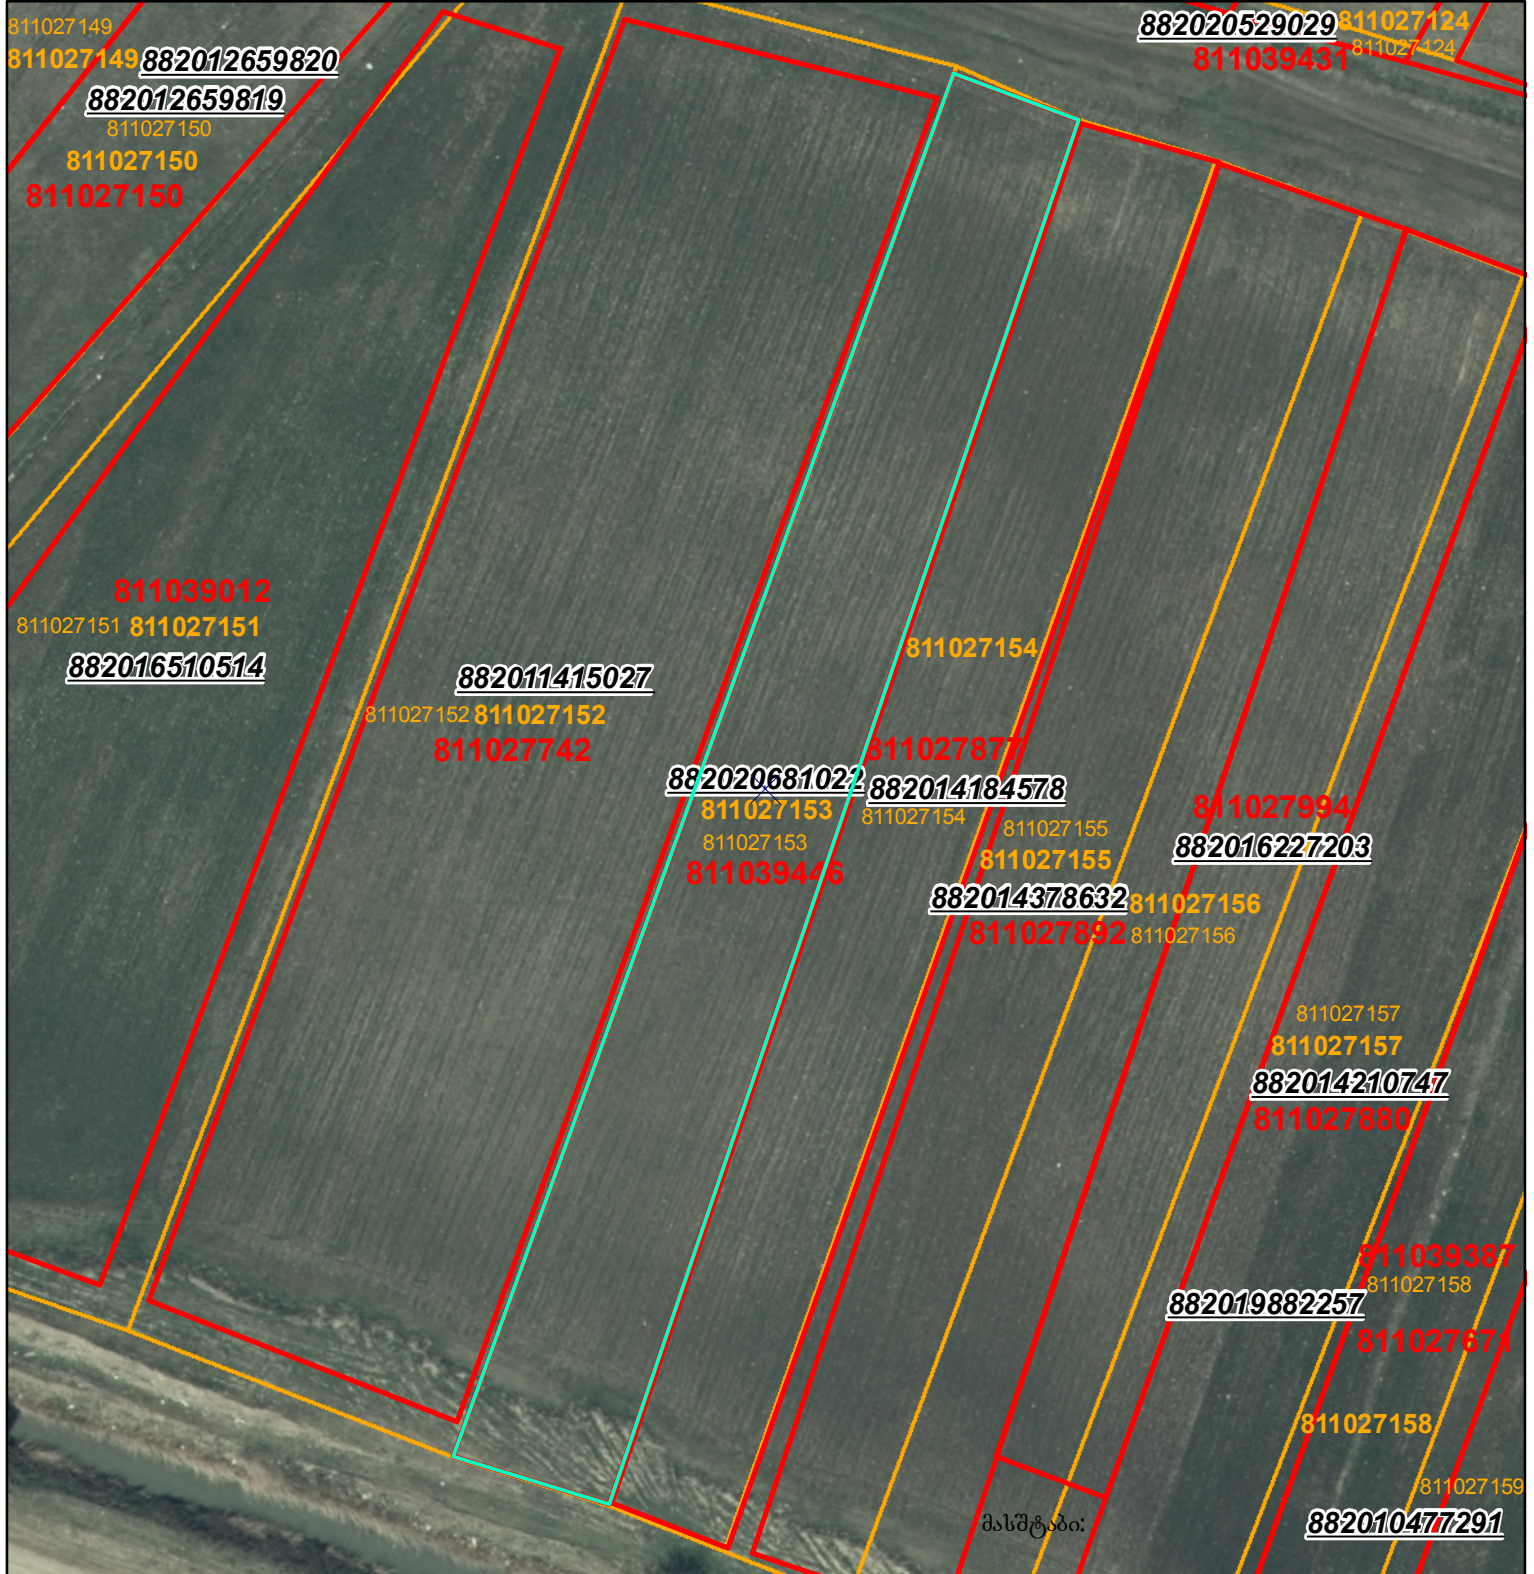
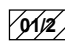

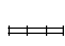

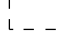


მიწის ნაკვეთის საკადასტრო კოდი: 81 10 39 446
 განცხადების რეგისტრაციის ნომერი: 882020681022
 მიწის ნაკვეთის ფართობი: 4800 კვ.მ.
 მომზადების თარიღი: 24.09.20



მასშტაბი:



	შენიშვნა-ნაგებობა, პირობითი ნომერი/სართულიანობა		ვალდებულება		საზობრივი ნაგებობა
	მიწის ნაკვეთის საკადასტრო საზღვარი		შუქნებარე ნაგებობა		