



# საკადასტრო გეგმა

საჯარო რეესტრის ეროვნული  
სააგენტო

საკადასტრო კოდი: **51.14.59.086**

ნაკვეთის დანიშნულება:


სასოფლო-სამეურნეო(სახნავი)

განცხადების ნომერი: **88201655317**

ფართობი:

**4013 კვ.მ (WGS 84 / UTM zone 38N)**

მომზადების თარიღი: **30/08/2016**

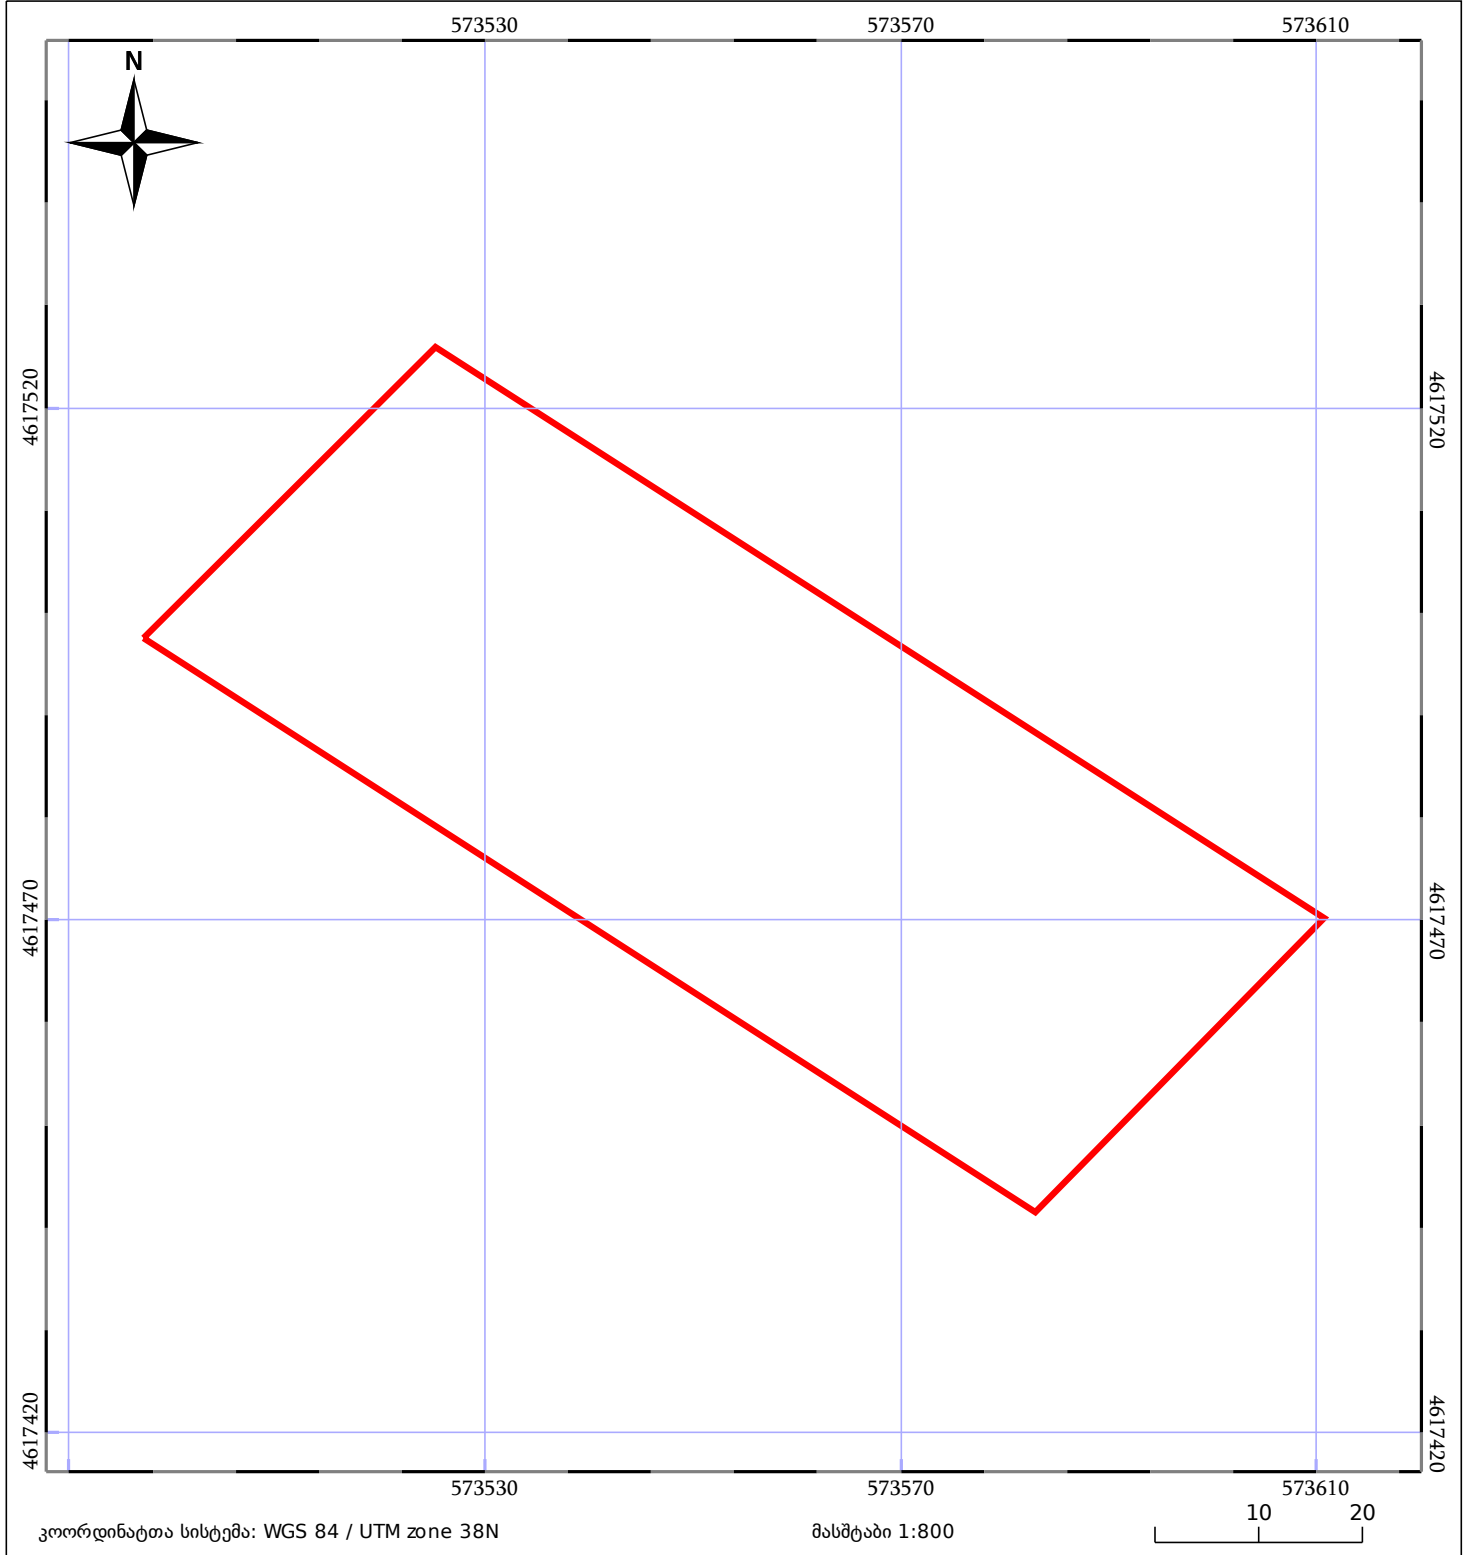

ნაკვეთის საკადასტრო საზღვარი	ხაზობრივი ნაგებობა	ტყის ფონდი
შენობა/ნაგებობა	მშენებარე ნაგებობა	ვალდებულება