



# საკადასტრო გეგმა

საჯარო რეესტრის ეროვნული  
სააგენტო

საკადასტრო კოდი: **84.20.61.010**

ნაკვეთის დანიშნულება:


სასოფლო-სამეურნეო(სათიბი)

განცხადების ნომერი: **892023194865**

ფართობი:

**500 კვ.მ (WGS 84 / UTM zone 38N)**

მომზადების თარიღი: **07/11/2023**

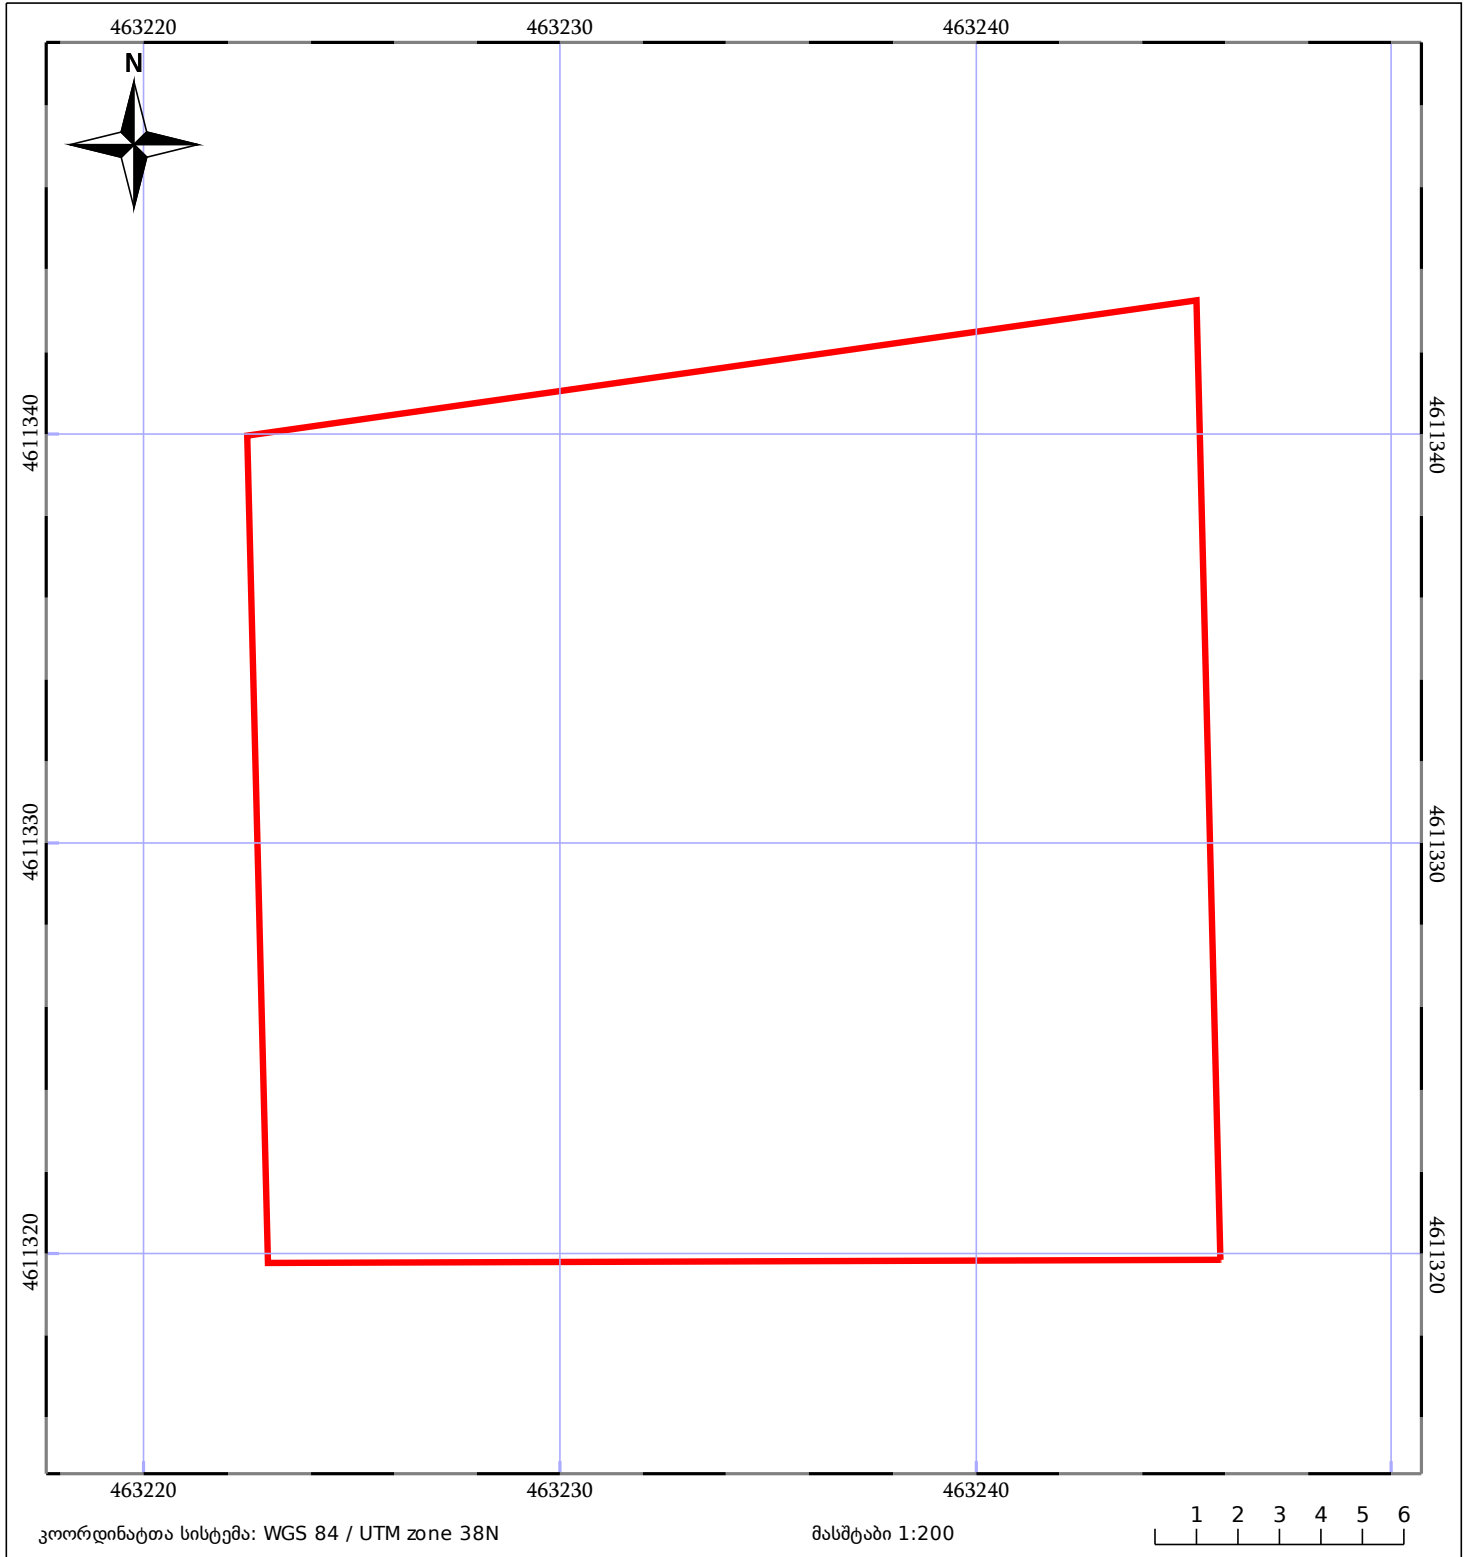

05/25 მშენებარე ნაგებობა	ნაკვეთის საკადასტრო საზღვარი	05/25 შენობა/ნაგებობა
საზღვრული ნაგებობა	ტყის ფონდი	ვალდებულება