




საკადასტრო გეგმა

საქართველოს რეესტრის ეროვნული  
სააგენტო

საკადასტრო კოდი: **01.20.01.010.210**  
განცხადების ნომერი: **892024255210**  
მომზადების თარიღი: **13/01/2025**

ნაკვეთის დანიშნულება: **სასოფლო-სამეურნეო(საკარმიდამო)**  
ფართობი: **1000 კვ.მ (WGS 84 / UTM zone 38N)**

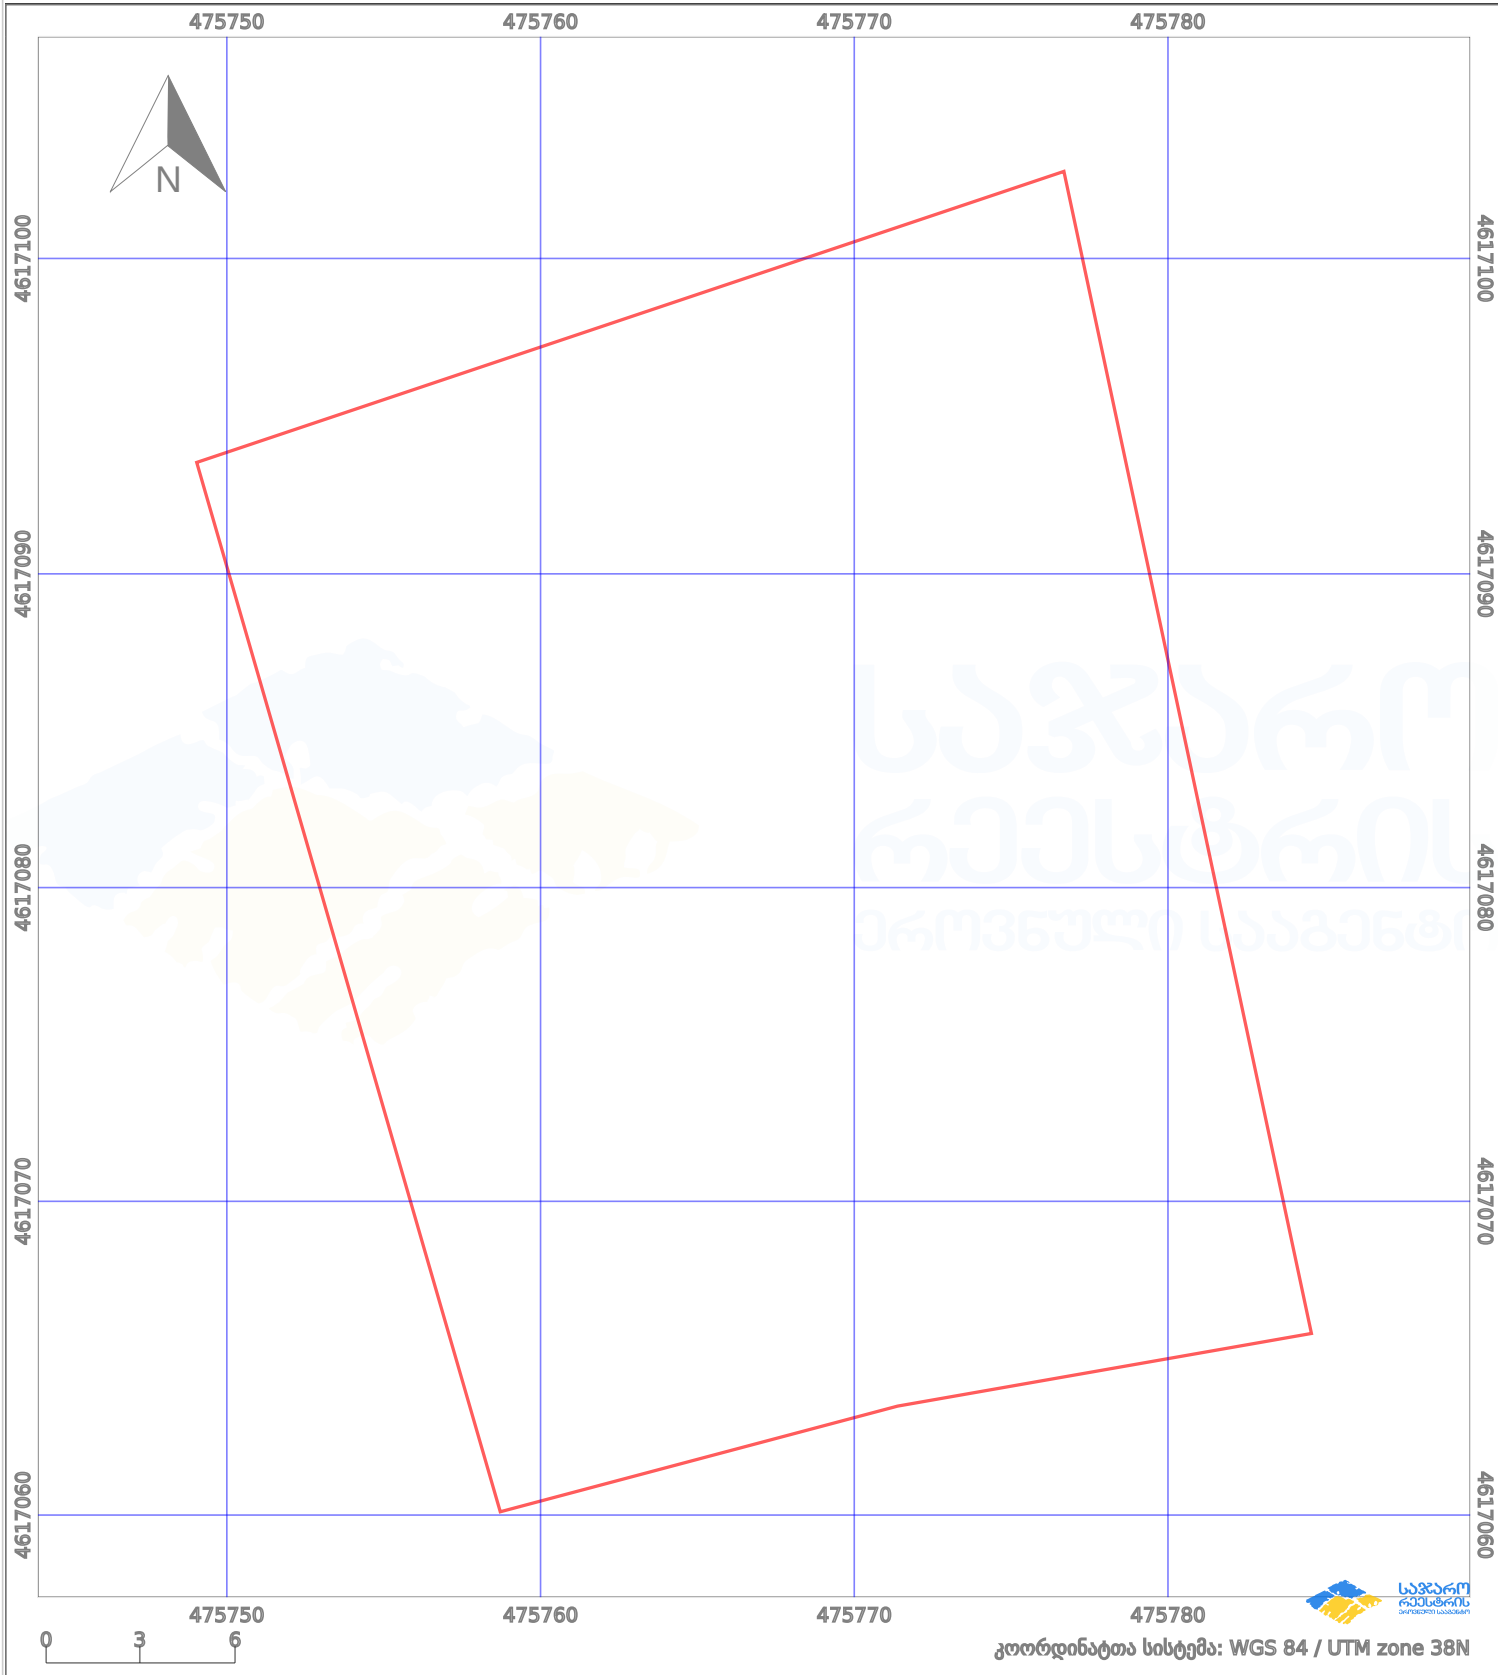

|                      |                    |  |                   |  |                   |
|----------------------|--------------------|--|-------------------|--|-------------------|
| პირობითი აღნიშვნები: |                    |  |                   |  |                   |
|                      | ნაკვეთის საზღვარი  |  | შენიშნული ნაკვეთი |  | აშენებული ნაკვეთი |
|                      | საზღვარი ნაკვეთი   |  | ტყის ფონდი        |  | ვალდებულება       |
|                      | მიწისქვეშა ნაკვეთი |  | ქარსაფარი ზოლი    |  |                   |