



საკადასტრო გეგმა

საჯარო რეესტრის ეროვნული
სააგენტო

საკადასტრო კოდი: **01.10.08.006.217**

განცხადების ნომერი: **892021099481**

მომზადების თარიღი: **23/12/2021**

ნაკვეთის დანიშნულება:


ფართობი:

ვალდებულების ფართობი:

არასასოფლო სამეურნეო

6194 კვ.მ (WGS 84 / UTM zone 38N)

138 კვ.მ (WGS 84 / UTM zone 38N)

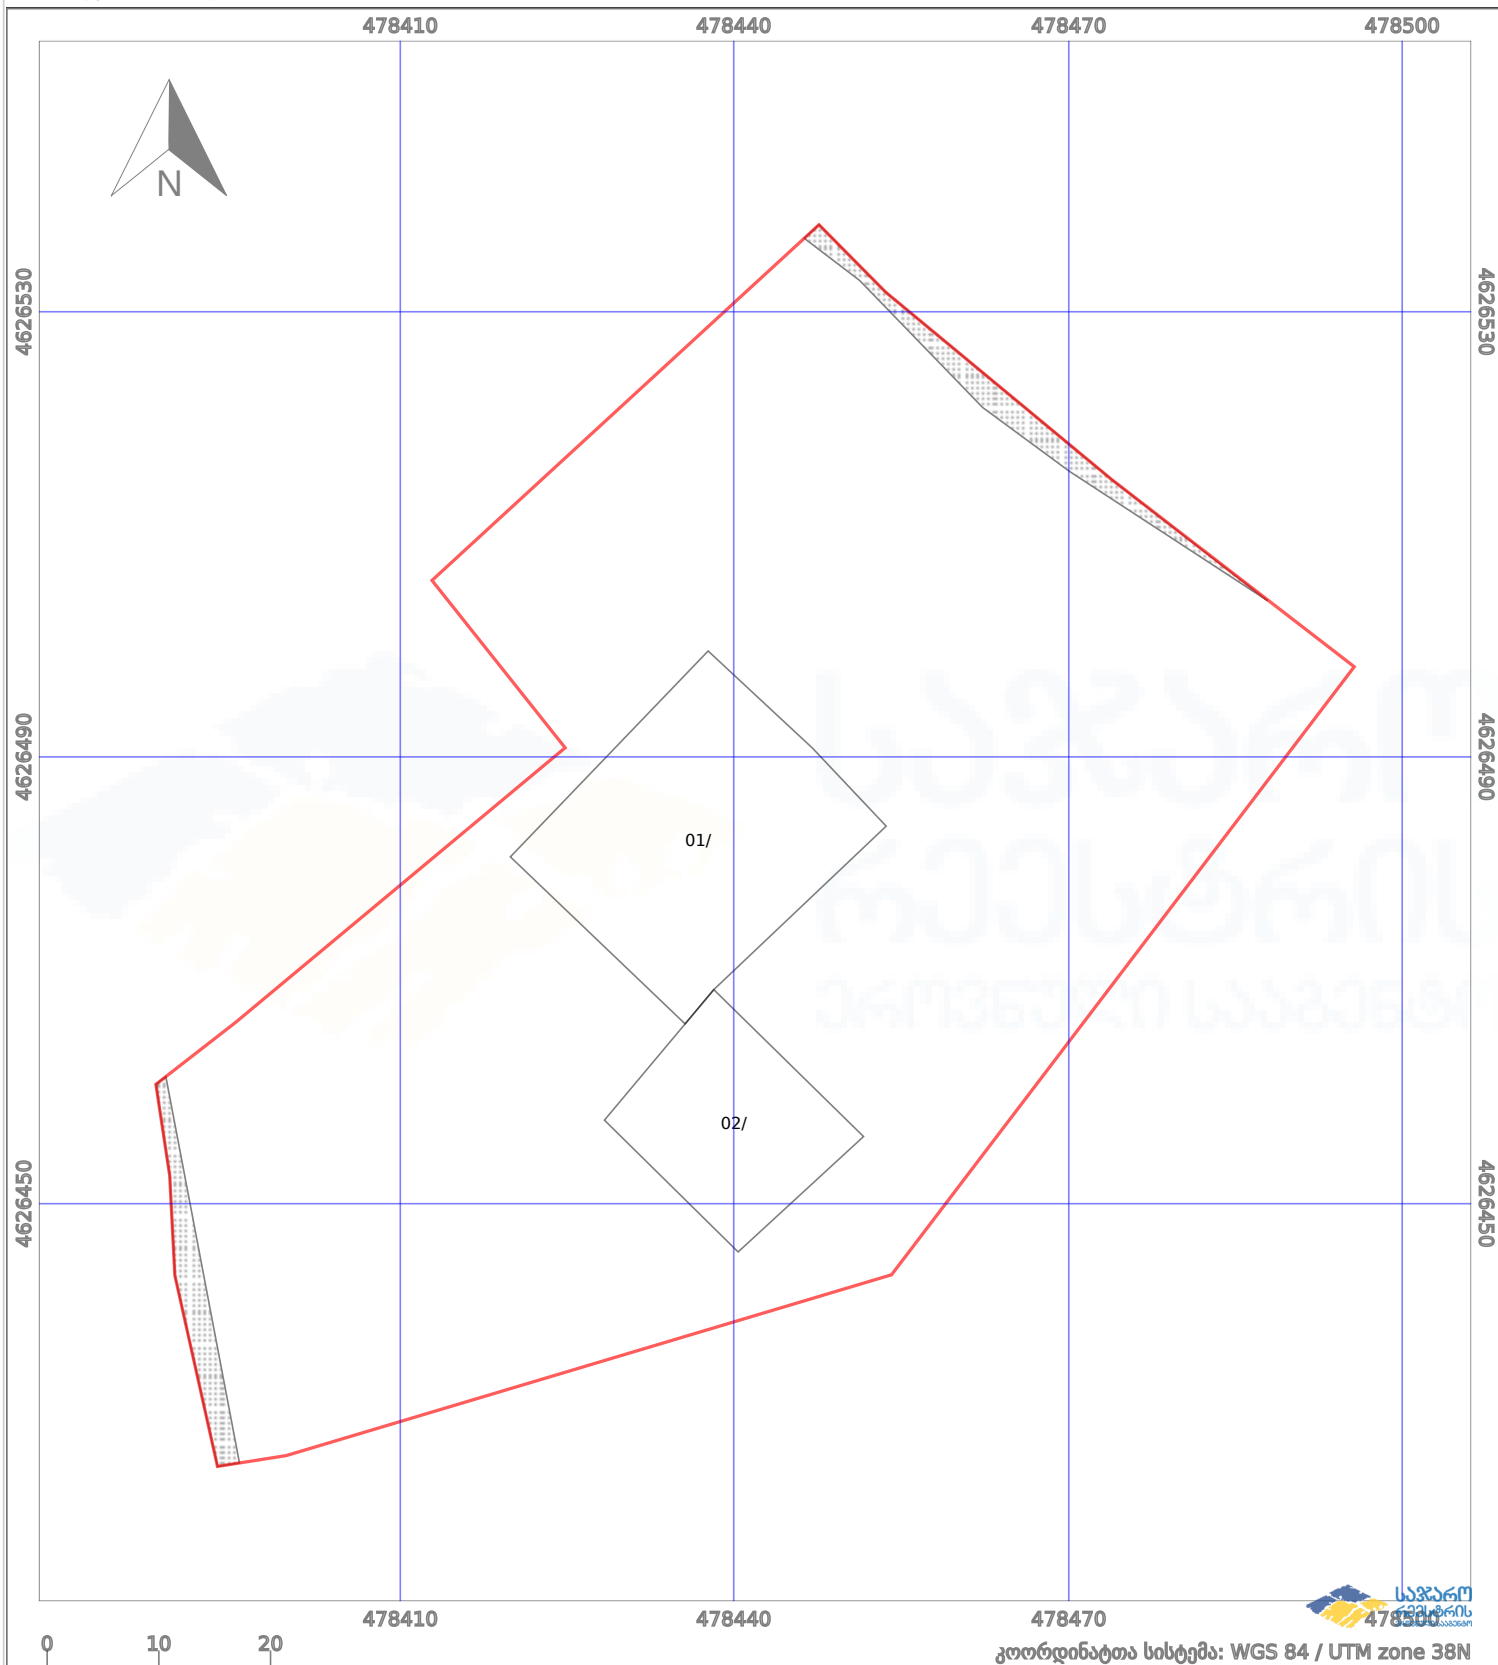

ნაკვეთის საზღვარი

საზღვარი ნაკვეთი

პირობითი აღნიშვნები:

მშენებარე ნაკვეთი

ტყის ფონდი

02/4

აშენებული ნაკვეთი

ვალდებულება