




საკადასტრო გეგმა

საჯარო რეესტრის ეროვნული
სააგენტო

საკადასტრო კოდი: 69.06.63.347
განცხადების ნომერი: 882016516636
მომზადების თარიღი: 31/08/2016

ნაკვეთის დანიშნულება: სასოფლო-სამეურნეო
ფართობი: 1522 კვ.მ (WGS 84 / UTM zone 38N)

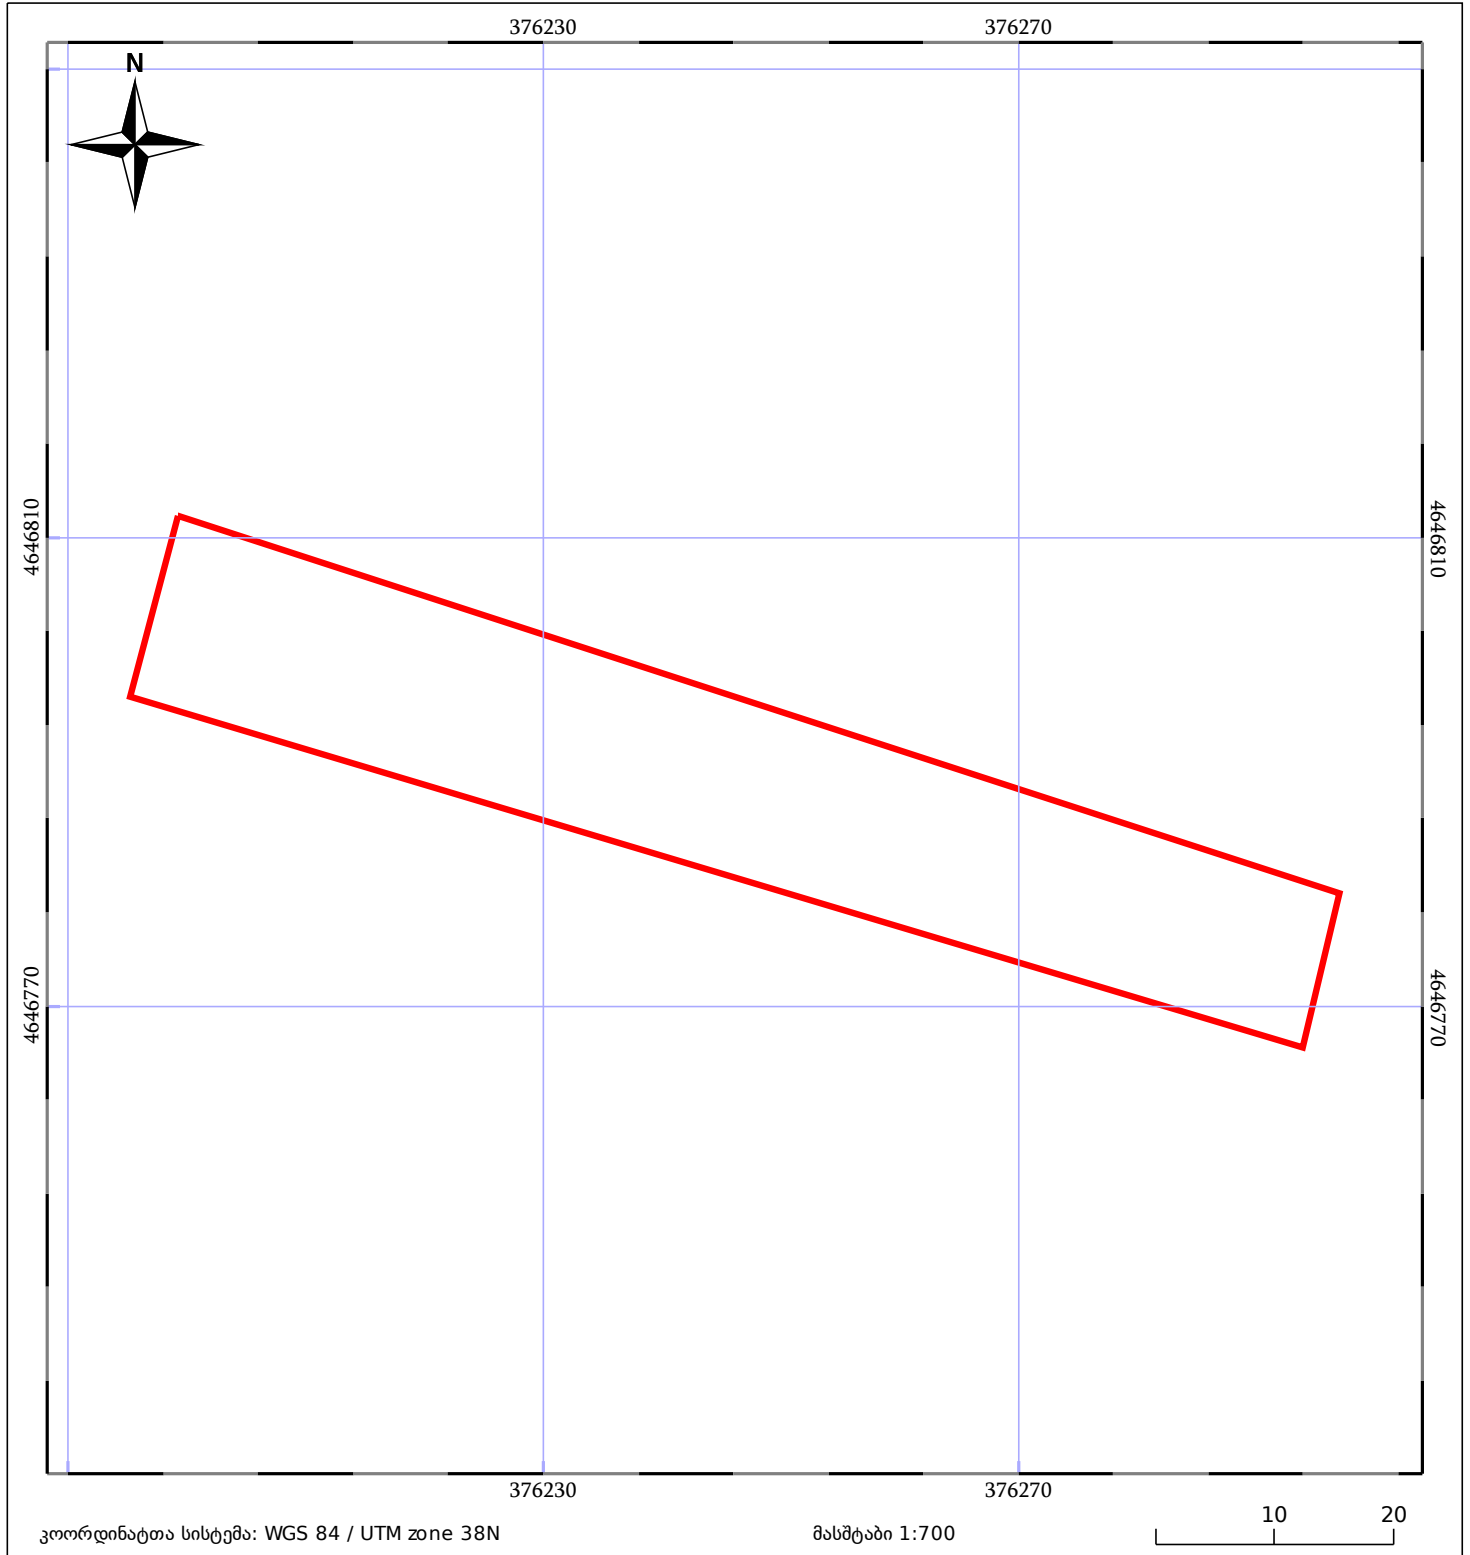

ნაკვეთის საკადასტრო საზღვარი	ხაზობრივი ნაგებობა	ტყის ფონდი
შენობა/ნაგებობა	მშენებარე ნაგებობა	ვალდებულება