



საკადასტრო გეგმა

საჯარო რეესტრის ეროვნული
სააგენტო

საკადასტრო კოდი: **72.04.01.285**

ნაკვეთის დანიშნულება:

სასოფლო-სამეურნეო

განცხადების ნომერი: **882025933835**


ფართობი:

1274 კვ.მ (WGS 84 / UTM zone 38N)

მომზადების თარიღი: **13/08/2025**

ვალდებულების ფართობი:

74 კვ.მ (WGS 84 / UTM zone 38N)

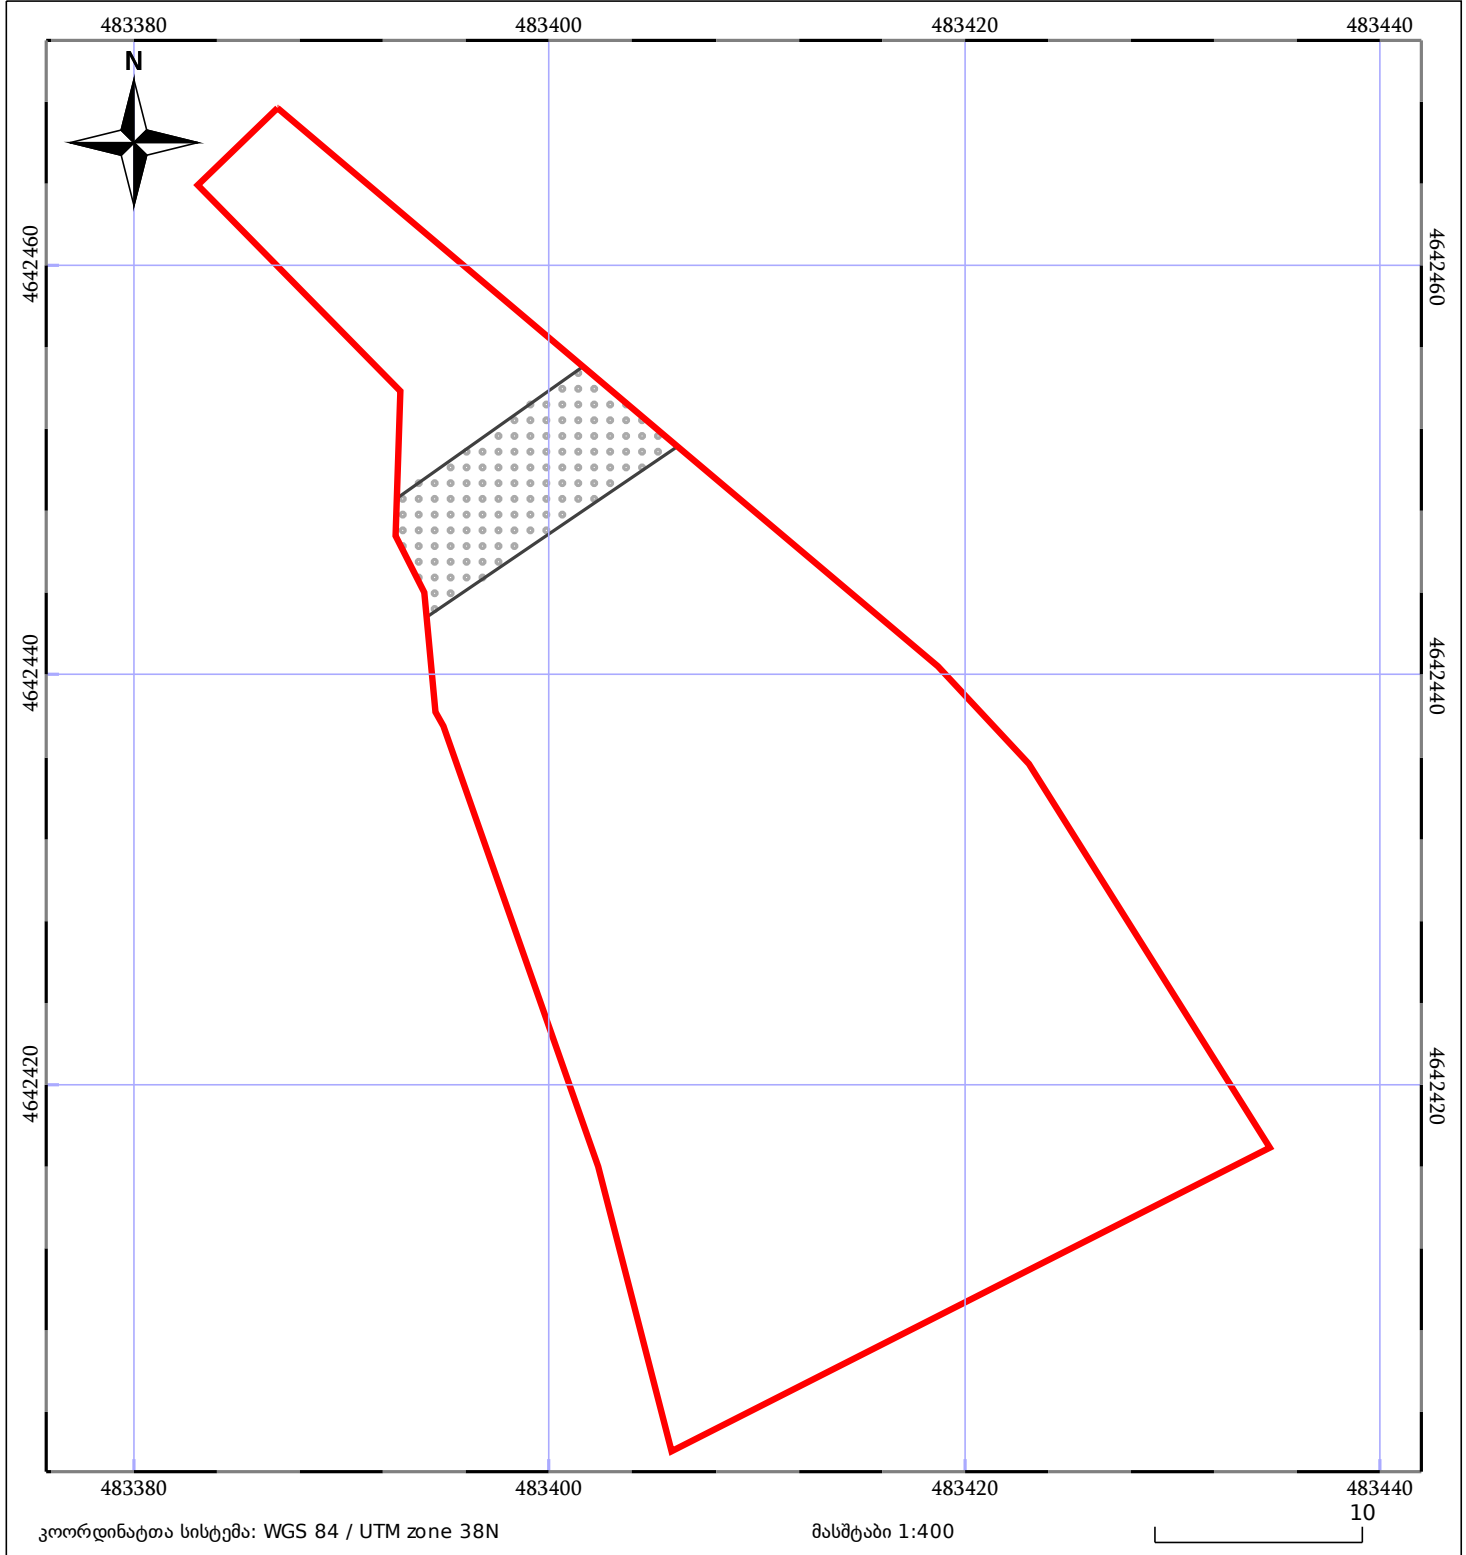

05/25 მშენებარე ნაგებობა	ნაკვეთის საკადასტრო საზღვარი	05/25 შენობა/ნაგებობა
საზღვრის ნაგებობა	ტყის ფონდი	ვალდებულება