




საქართველოს იუსტიციის სამინისტრო  
საჯარო რეგისტრის ეროვნული სააგენტო

საკადასტრო გეგმა

საჯარო რეგისტრის  
ეროვნული სააგენტო

მიწის ნაკვეთის საკადასტრო კოდი: 01.72.14.004.540  
განცხადების რეგისტრაციის ნომერი: 882011123137  
მიწის ნაკვეთის ფართობი: 2650 კვ.მ.  
ღანძღვულება: სასოფლო-სამეურნეო  
მომზადების თარიღი 23.03.11

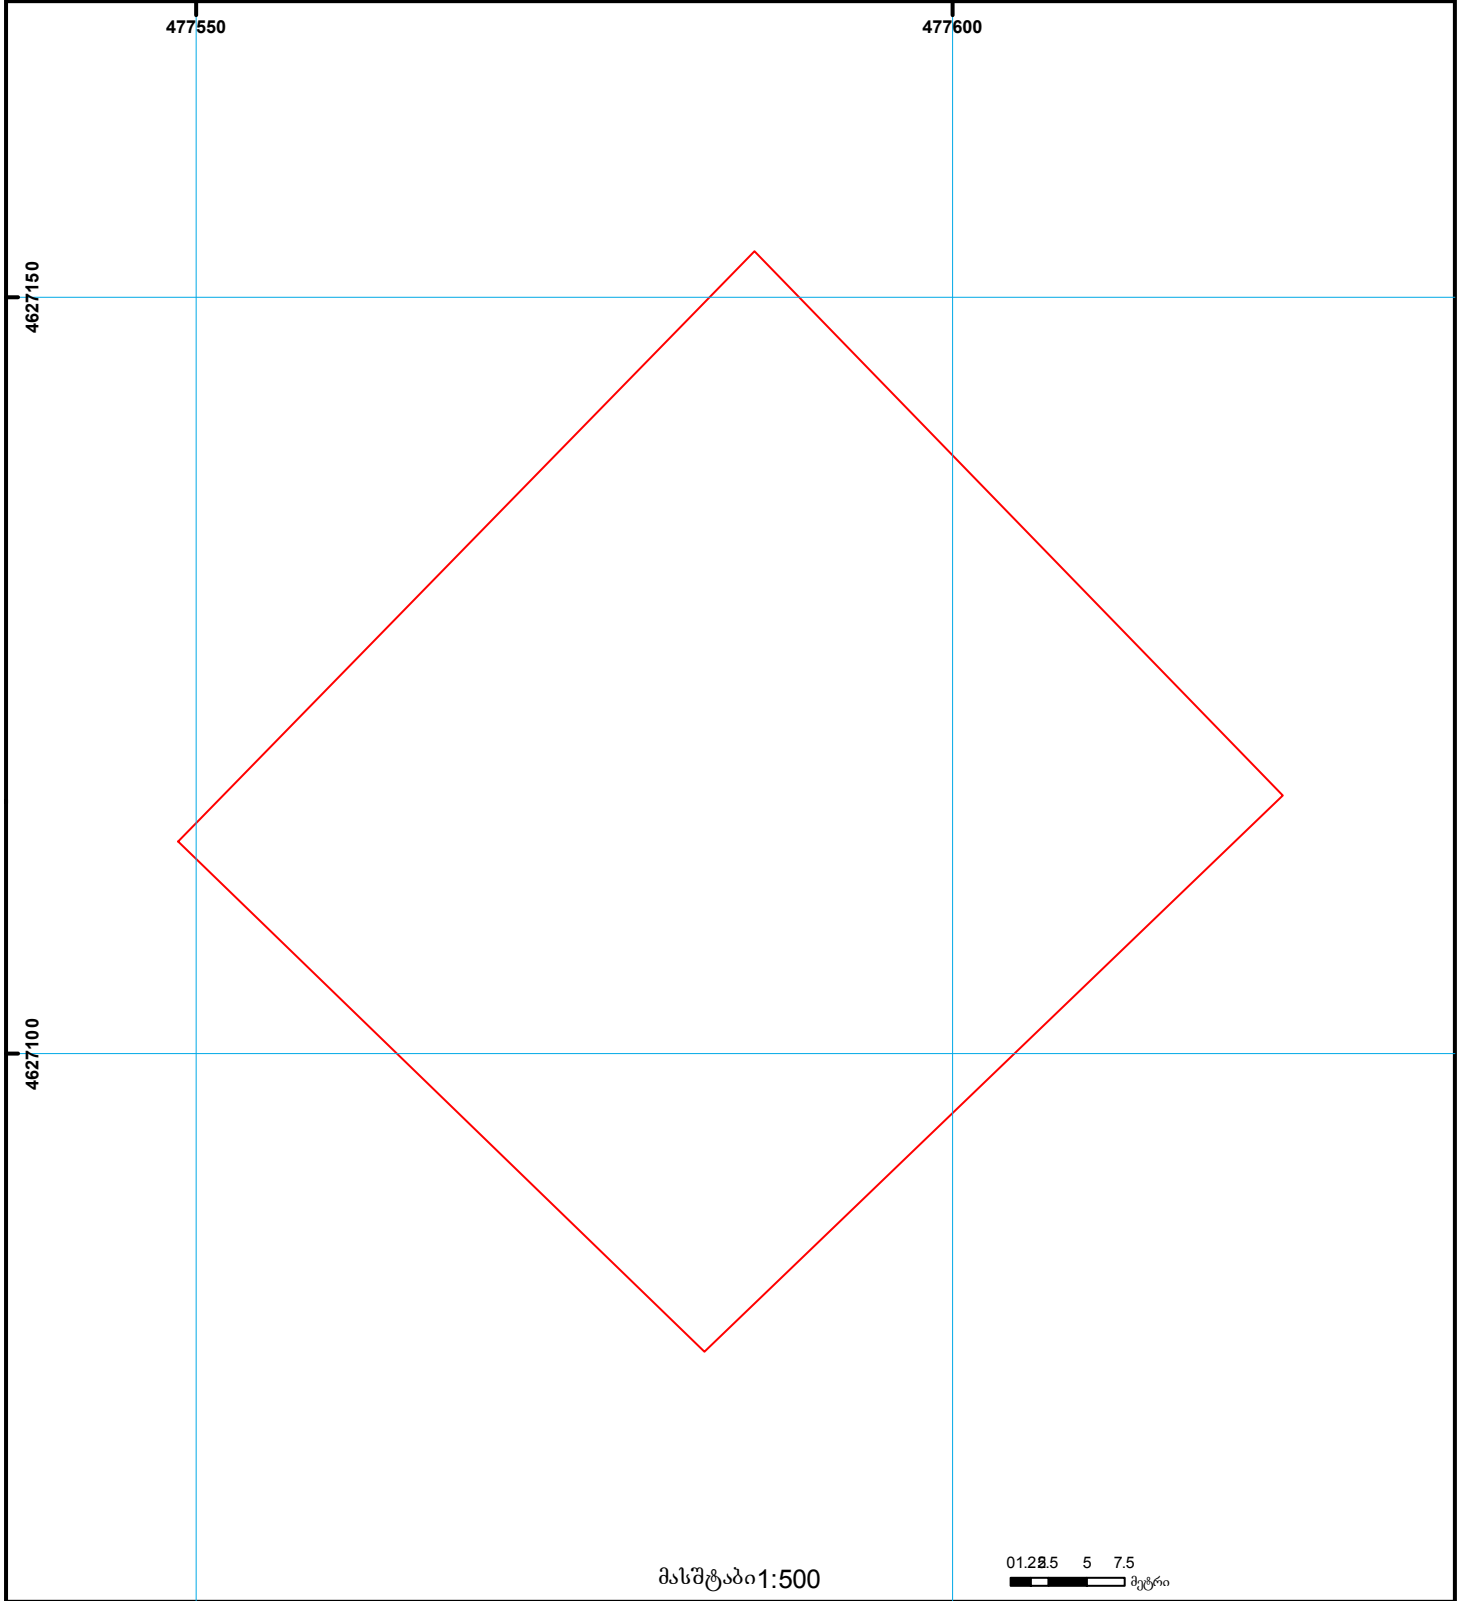

მასშტაბი 1:500

0 12.5 5 7.5  
მეტრი

- |  |  |  |                    |  |                     |   |
|--|--|--|--------------------|--|---------------------|---|
|  | შენიშვნა-ნაგებობა,<br>პირობითი ნომერი/სართულიანობა |  | ვალდებულება        |  | საზობრივი ნაგებობა  | 000<br>000<br>UTM (საერთაშორისო)<br>სისტემის კოორდ. |
|  | მიწის ნაკვეთის საკადასტრო საზღვარი                 |  | მშენებარე ნაგებობა |  | მიწისკვეშა ნაგებობა |   |