


განცხადების რეგისტრაციის ნომერი: 882019112903
მიწის ნაკვეთის ფართობი: 2437 კვ.მ.
მომზადების თარიღი: 25.02.19

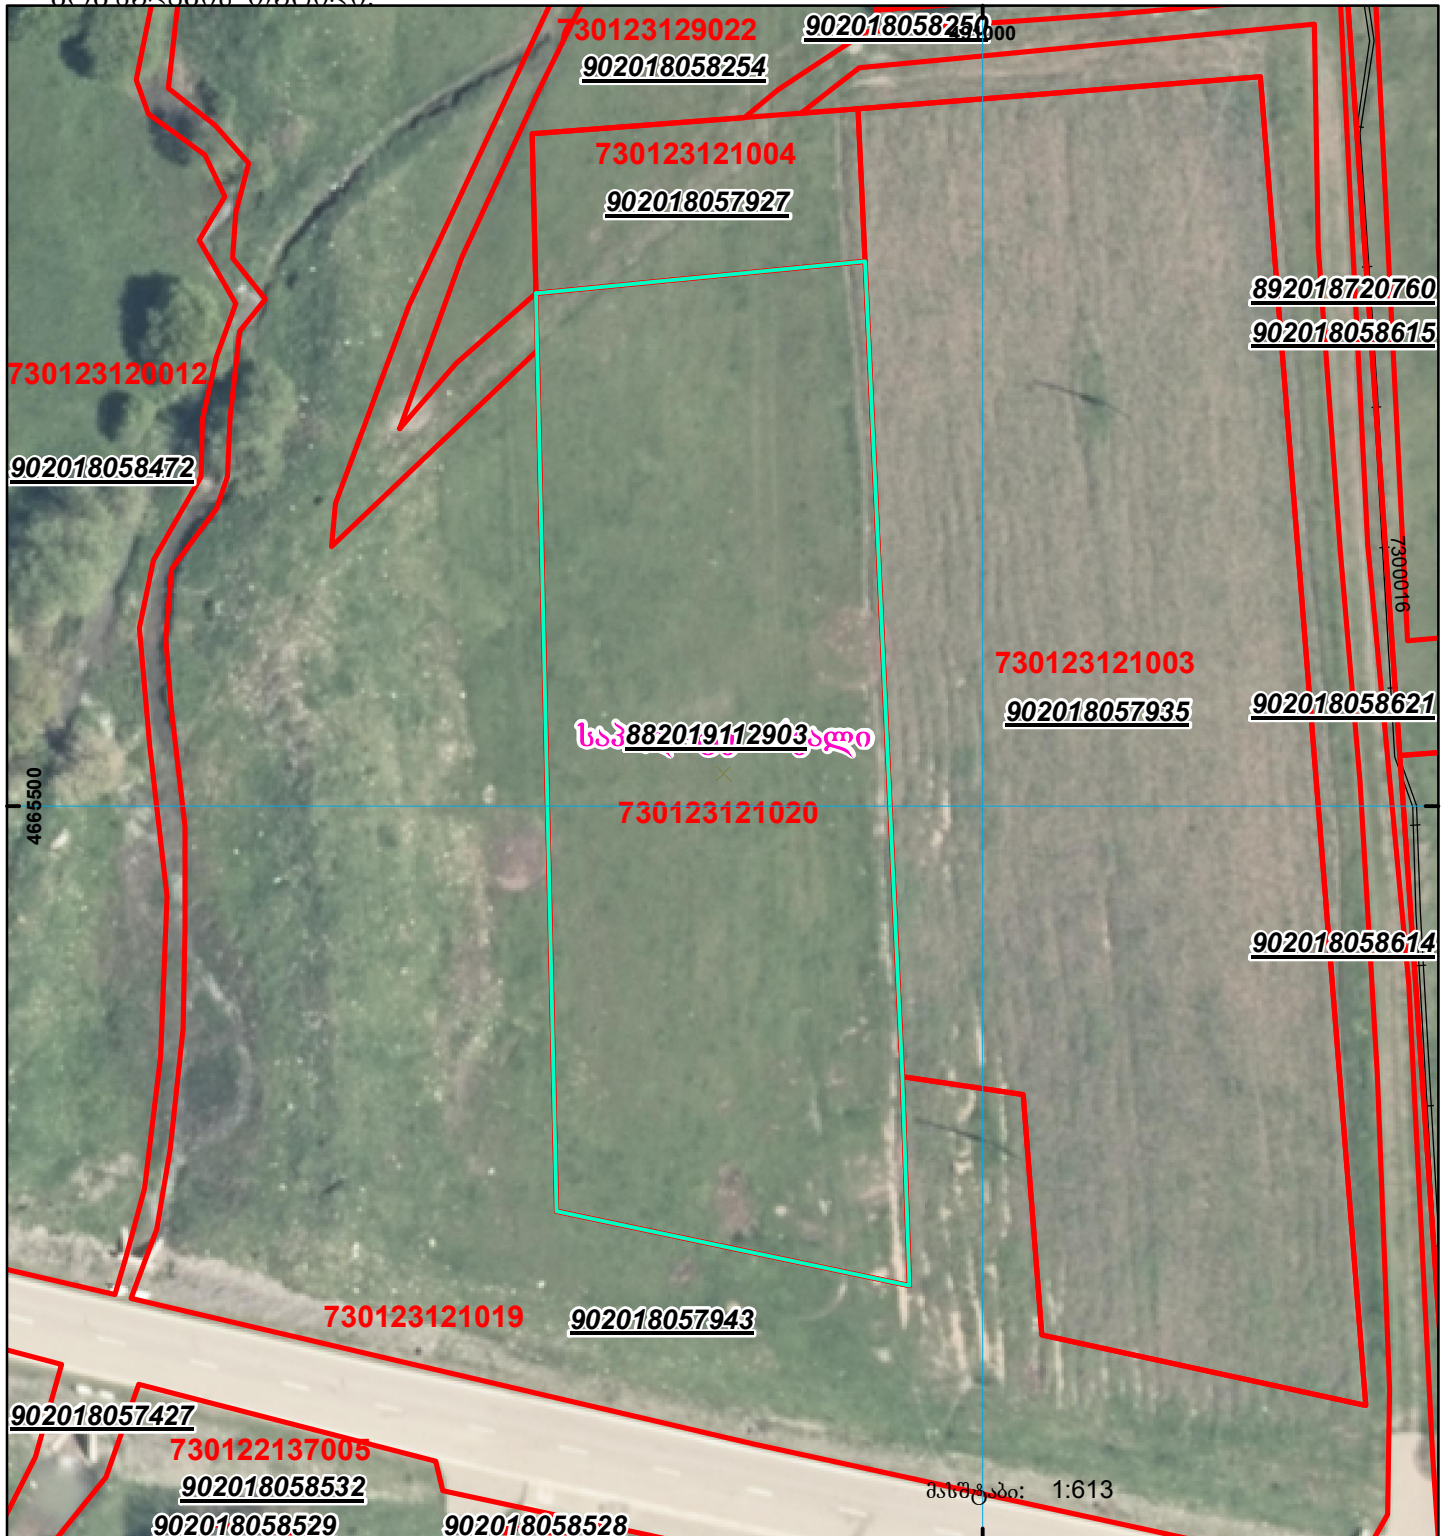

	შენიშვნა-ნაგებობა, პირობითი ნომერი/სართულიანობა		ვალდებულება		საზოგადოებრივი ნაგებობა
	მიწის ნაკვეთის საკადასტრო საზღვარი		მშენებარე ნაგებობა		