


არ არის წარმოდგენილი ფოტომასალა

მიწის ნაკვეთის საკადასტრო კოდი:
 განცხადების რეგისტრაციის ნომერი:
 მიწის ნაკვეთის ფართობი:

01.72.13.548.033
 892025179562
 664 კვ.მ.

მოზაიკის თარიღი

10.10.25

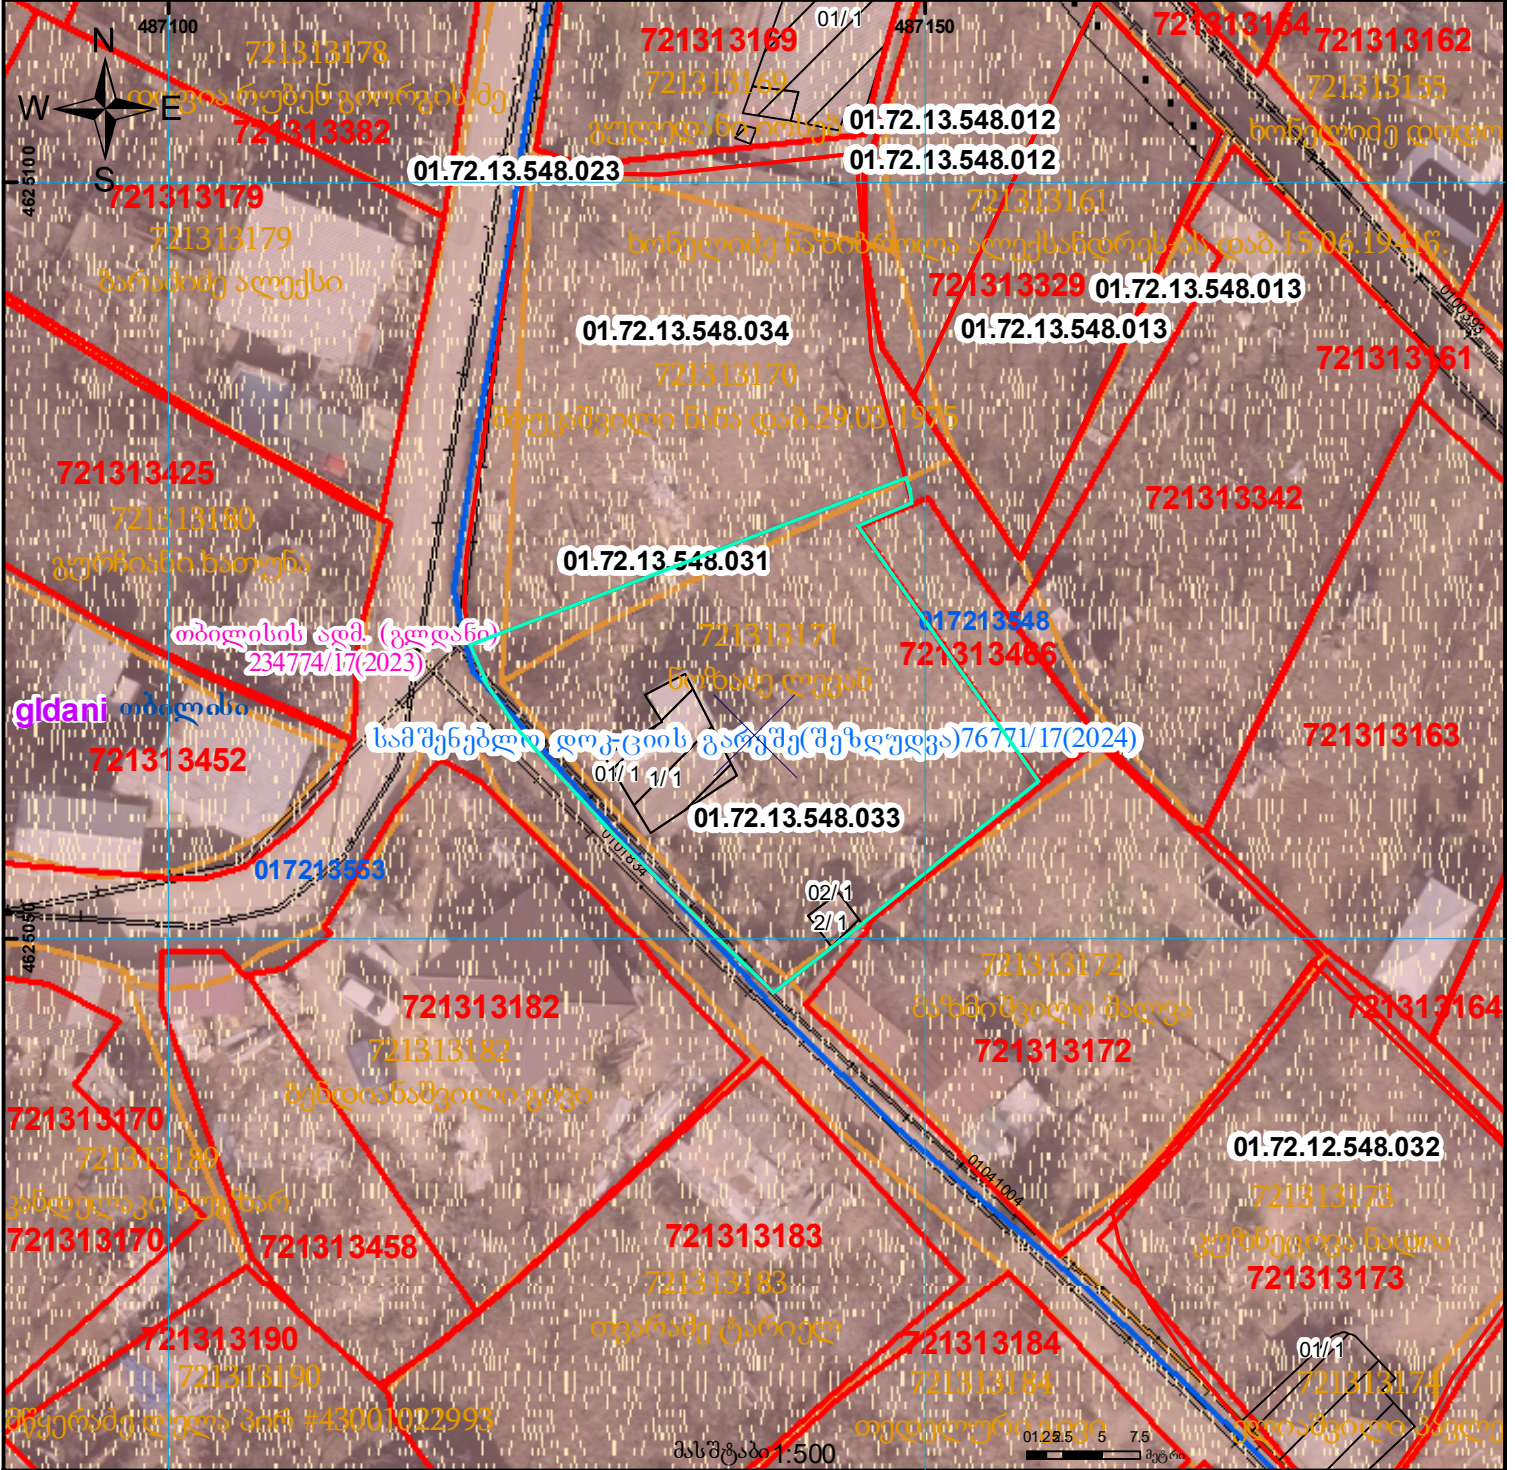

	შენიშნული ნაკვეთი, პირთა ნომერი/სართულიანობა		ვალდებულება		საზღვრის ნაკვეთი		UTM (საერთაშორისო) სისტემის კოორდ.
	მიწის ნაკვეთის საკადასტრო საზღვარი		შენიშნული ნაკვეთი		მიწისქვეშა ნაკვეთი		