




საქართველოს იუსტიციის სამინისტრო  
საჯარო რეგისტრის ეროვნული სააგენტო

საკადასტრო გეგმა

საჯარო რეგისტრის  
ეროვნული სააგენტო

მიწის ნაკვეთის საკადასტრო კოდი: 01.72.14.093.386  
განცხადების რეგისტრაციის ნომერი: 882011029163  
მიწის ნაკვეთის ფართობი: 1500 კვ.მ.  
ღანიშნულება: სასოფლო-სამეურნეო  
მოწყობის ტერიტორია 27.01.11

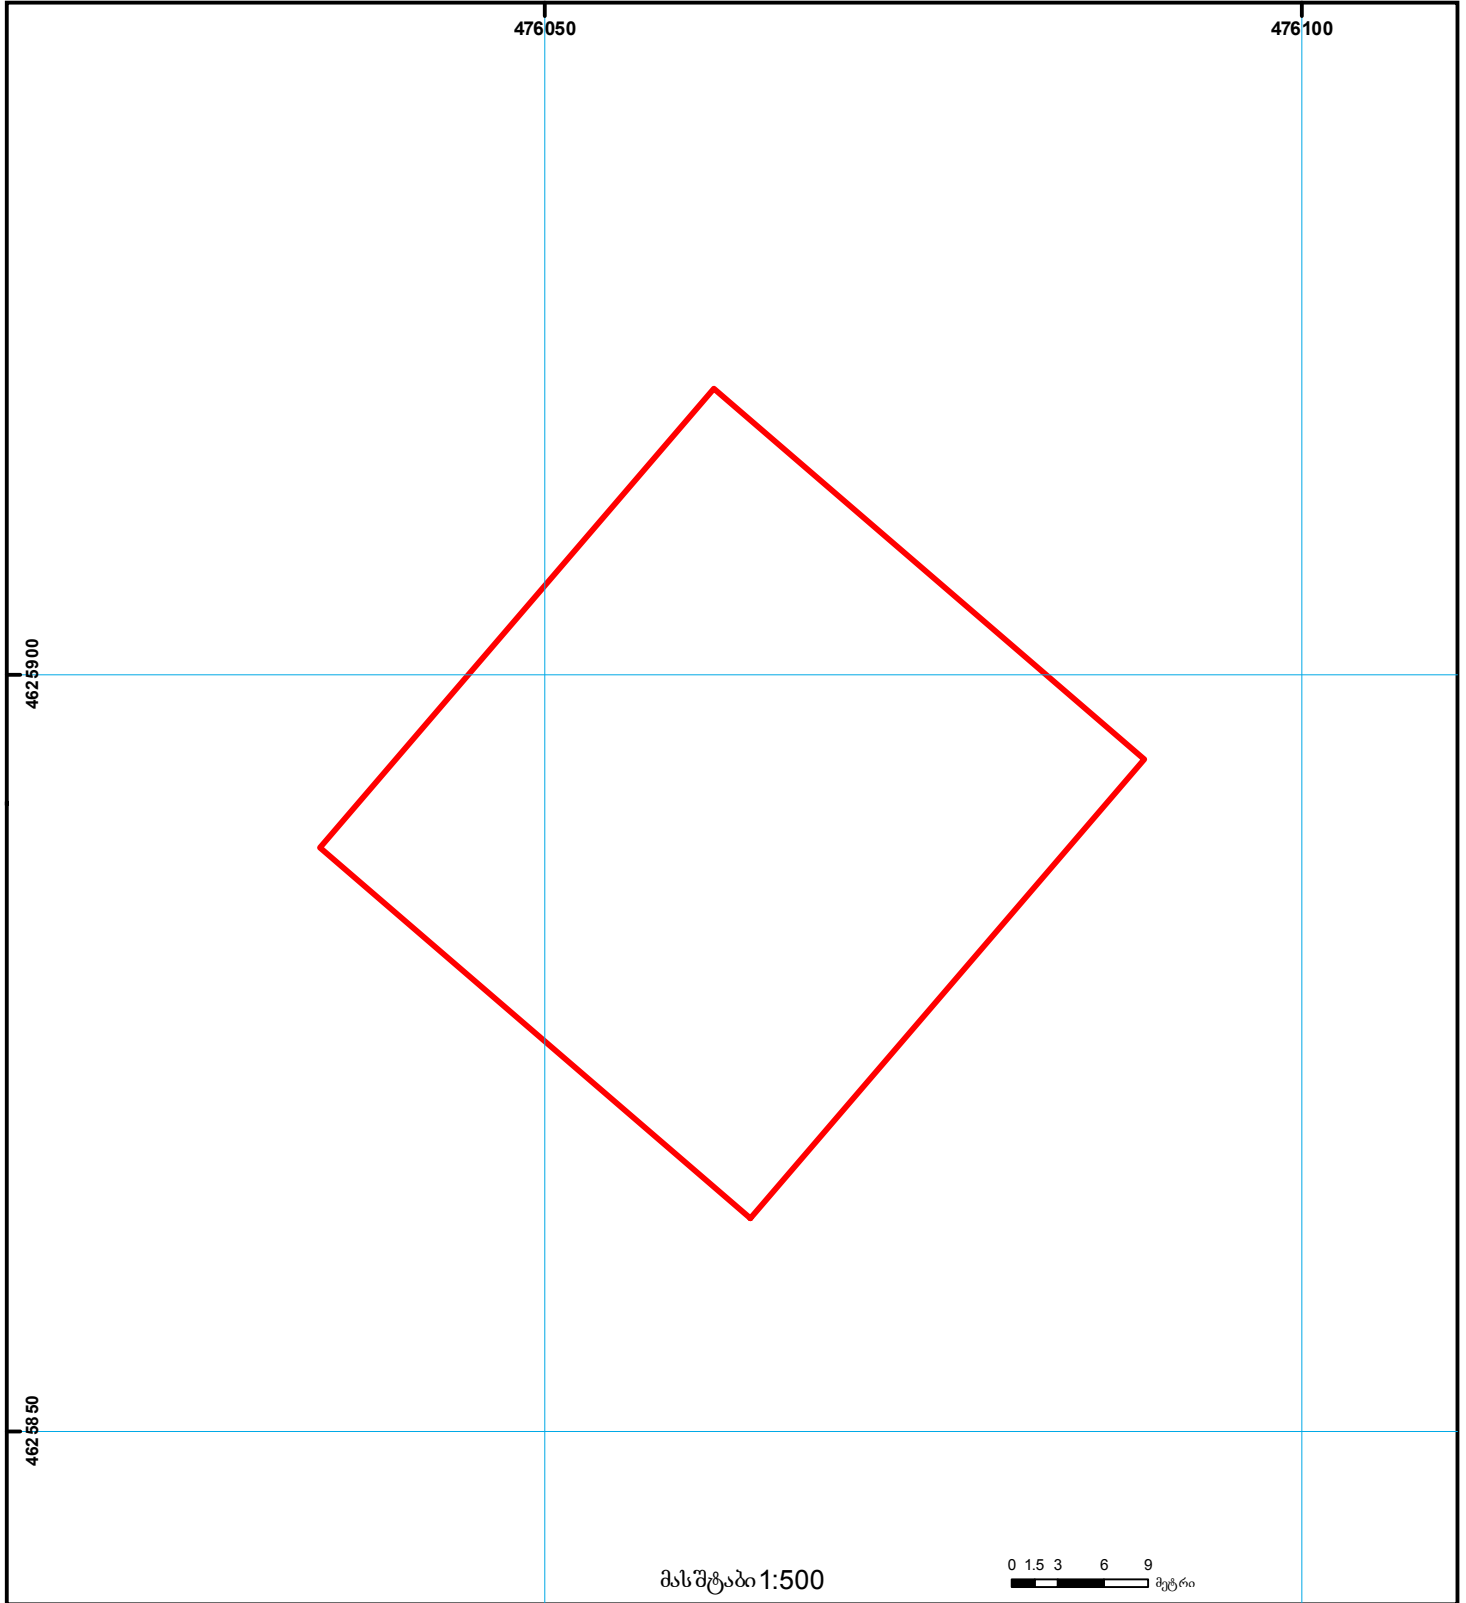

|  |  |  |                    |  |                     |                                    |
|--|--|--|--------------------|--|---------------------|------------------------------------|
|  | შენიშნული ნაკვეთის საკადასტრო საზღვარი |  | კადასტრული ნაკვეთი |  | საზღვრის ნაკვეთი    | UTM (საერთაშორისო) სისტემის კოორდ. |
|  | მიწის ნაკვეთის საკადასტრო საზღვარი     |  | მშენებარე ნაკვეთი  |  | მიწის ქვეშა ნაკვეთი |                                    |