

საქართველოს იუსტიციის სამინისტრო
საჯარო რემსტრის ეროვნული სააგენტო

საკადასტრო გეგმა

მიწის ნაკვეთის საკადასტრო კოდი: 01.11.17.001.044


თბილისის სარემონტრაგიო სამსახური

დანიშნულება: არასასოფლო-სამეურნეო


განცხადების რემონტრაგიის ნომერი: 009238-08

ნაკვეთის ფართობი: 3492 კვ.მ.

მომზადების თარიღი 21.01.08

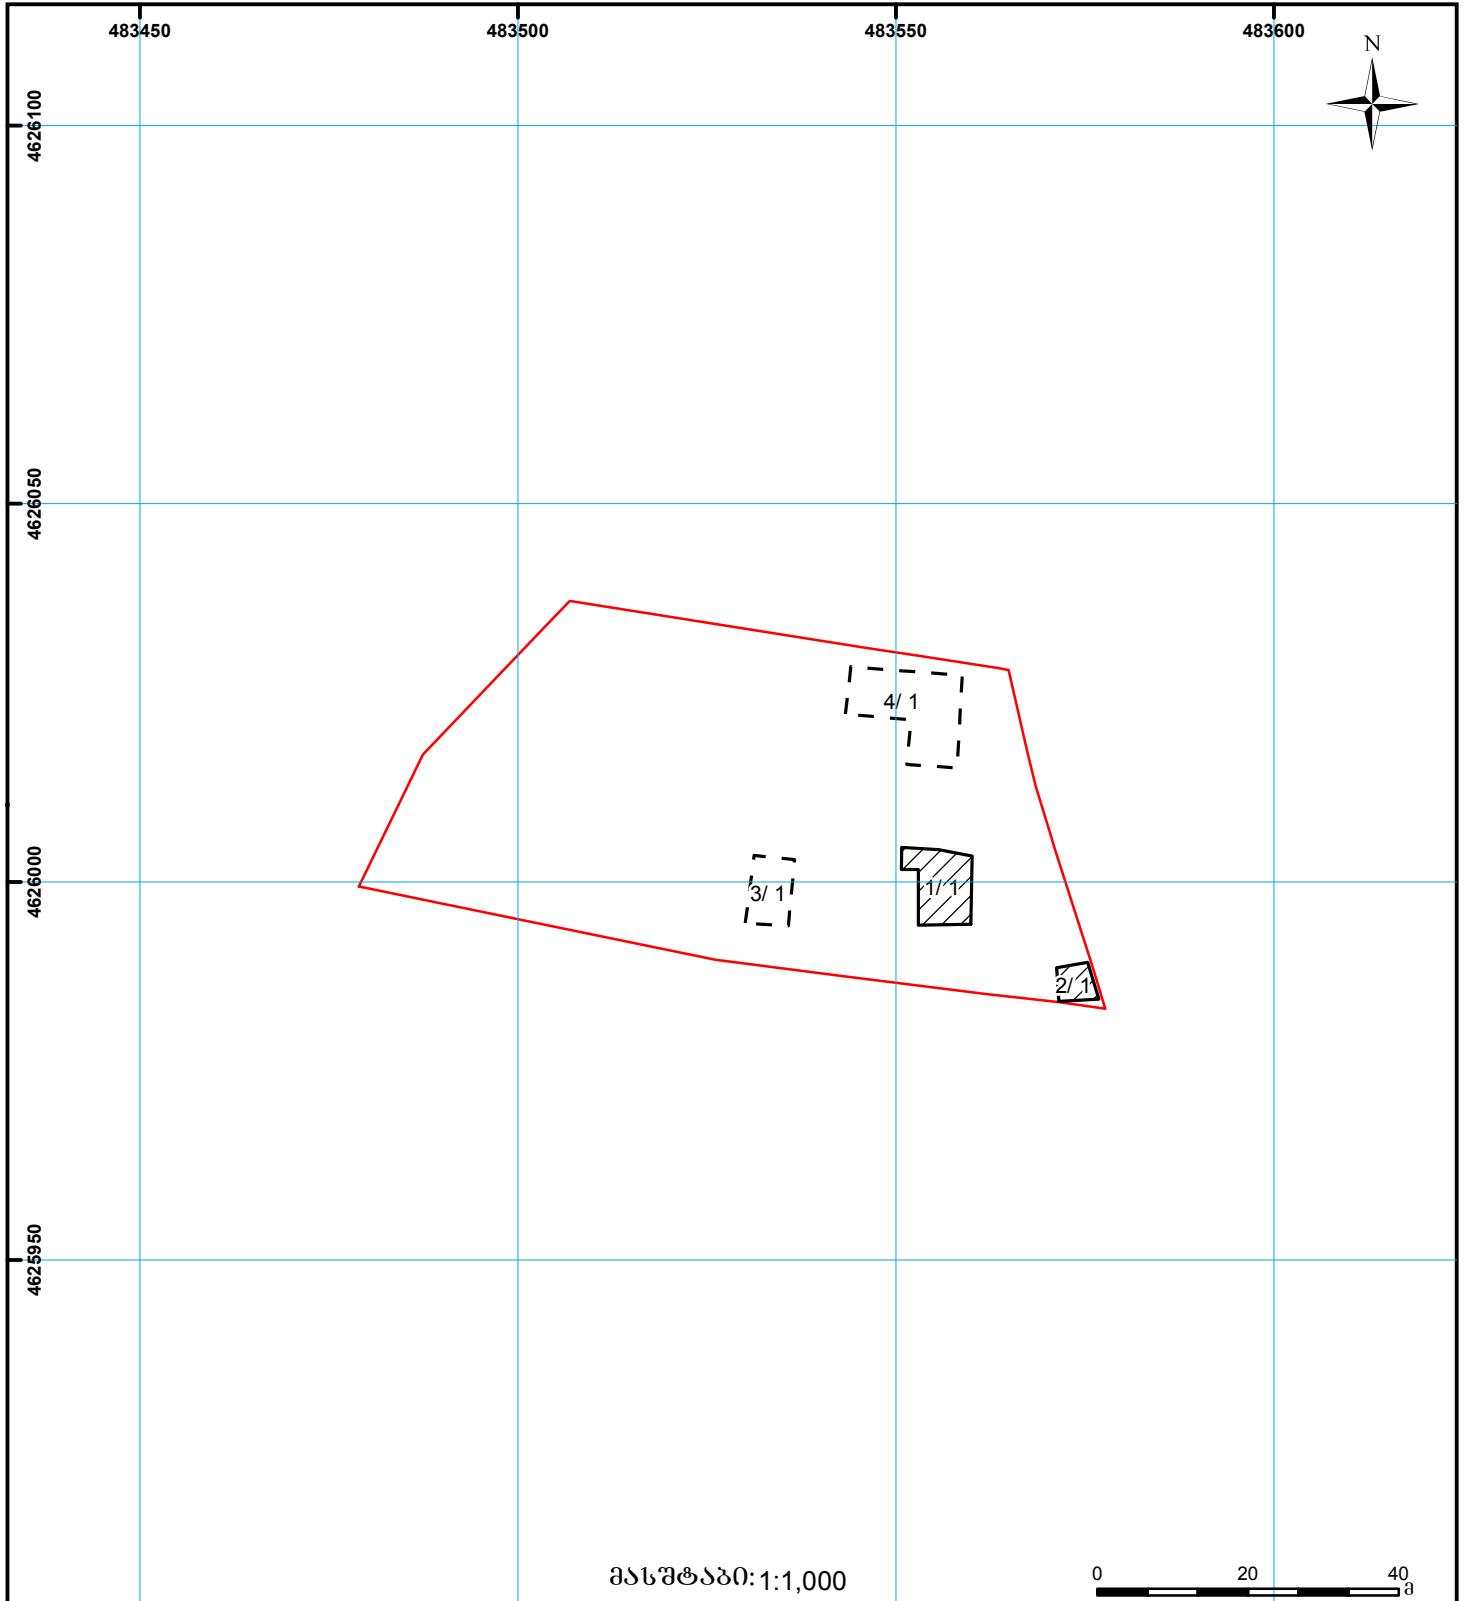

მასშტაბი: 1:1,000

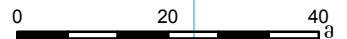

მიწის ნაკვეთის საკადასტრო საზღვარი

სერვიტუტი

ხაზოვანი ნაგებობა

შენობა ნაგებობა

შენებარე ნაგებობა

0.00
0.00
UTM (საერთაშორისო)
სისტემის კოორდ.